

暖通				
建筑	结构	电气	给排水	

种植设计说明

一、表中所列乔木单位为株，灌木单位为平方，草坪采用矮生百慕大满铺，秋季追混黑麦草草籽。

二、施工时苗木放样要严格按图纸，不能随意调动乔木等苗木间距，如遇实际困难要及时与设计单位联系。

三、根据设计标高，翻地堆坡，翻土深度应在30CM以上，并同时清除杂物石块（包括建筑垃圾和各种生活垃圾）平整后的场地不应有低洼积水处。栽植地宜选择肥沃、疏松、透气、排水良好的种植土。

四、凡穿越绿地之管线，如遇植乔木处，应距乔木1.0米以上；若管线已先预埋，则应适当调整乔木位置。

五、植物种植时应考虑景观的整体性，为达到最佳植物景地空间景观效果，在现场定位、放样并同时考虑苗木的增加和删减。选苗按苗木规格要求，所植苗木应冠形丰满，生长势旺盛。所移树木应保证土球应是苗木胸径的6—8倍，反季节种植土球要适当加大。图中所示片植花灌木应采用成片密植手法，其种植以图示范围为依据，实际种植时如遇数量与图面面积误差较大时，以近似图形为准。片植密植小灌木时特别要注意与草坪的结合，曲线一定要自然。对于一时难以采购到的苗木，经设计方许可后可用色彩、造型相近的苗木替换。

六、乔木修剪: 剪除枯死枝、病虫害、伤残枝及在确保冠形完整圆满的状态下的密枝,并封蜡处理伤口(2cm) 严禁截杆去梢,为减少蒸发,可摘去4/5—2/3的叶片,但不得损伤叶芽。灌木修剪依修剪依据设计技术指导适度进行。

七、各项栽植工序应密切衔接，做到随挖、随运、随种、随养护。树木起掘后，不得曝晒或失水，若不能及时种植，应采取保护措施，如覆盖、假植等。栽植时应选丰满完整的植株，并注意主要观赏面。孤植树木更应注意冠幅的完整。

Autodesk

八、栽植时应去掉苗圃包装时所用的材料（塑料或草绳等），除特殊要求外，树木土球上部应与地面平或略高（最高不超过50mm），使根部不易积水，免受病害和烂根。

九、回填土时应灌足定根水，以助于土壤密实，注意不要过于夯实更不能浇完水后压实土壤，否则土壤结构会受到破坏，影响植物生长。

十、新栽植树木根据不同树种和立地条件及气候情况，进行适时适量的灌溉，保持土壤防治病虫害，可参照《园林植物养护管理技术规程》DB33/T1009.6—2001执行。

十一、苗木起苗时应有足够的泥球，绿化种植土应为颗粒相对均匀，较细的有机质土，种植地应按种植规程换上。树木种植土层厚度应达到下表规定：


栽种类	乔木(CM)		小乔木(CM)		灌木(CM)	
	深根	浅根	大	小	大	小
一般种植	>150	>90	>60	>45	>50	>35

十二、苗木表中苗木的规格均为苗木修剪以后的规格。

十三、移栽乔木必须要移栽三年以上。

十四、本项目内苗木必须是精品苗，树干通直，偏冠小于10%，树阵内苗木必须选择树型一致的苗木。

十五、养护为一级养护，养护期为两年，成活率达95%。

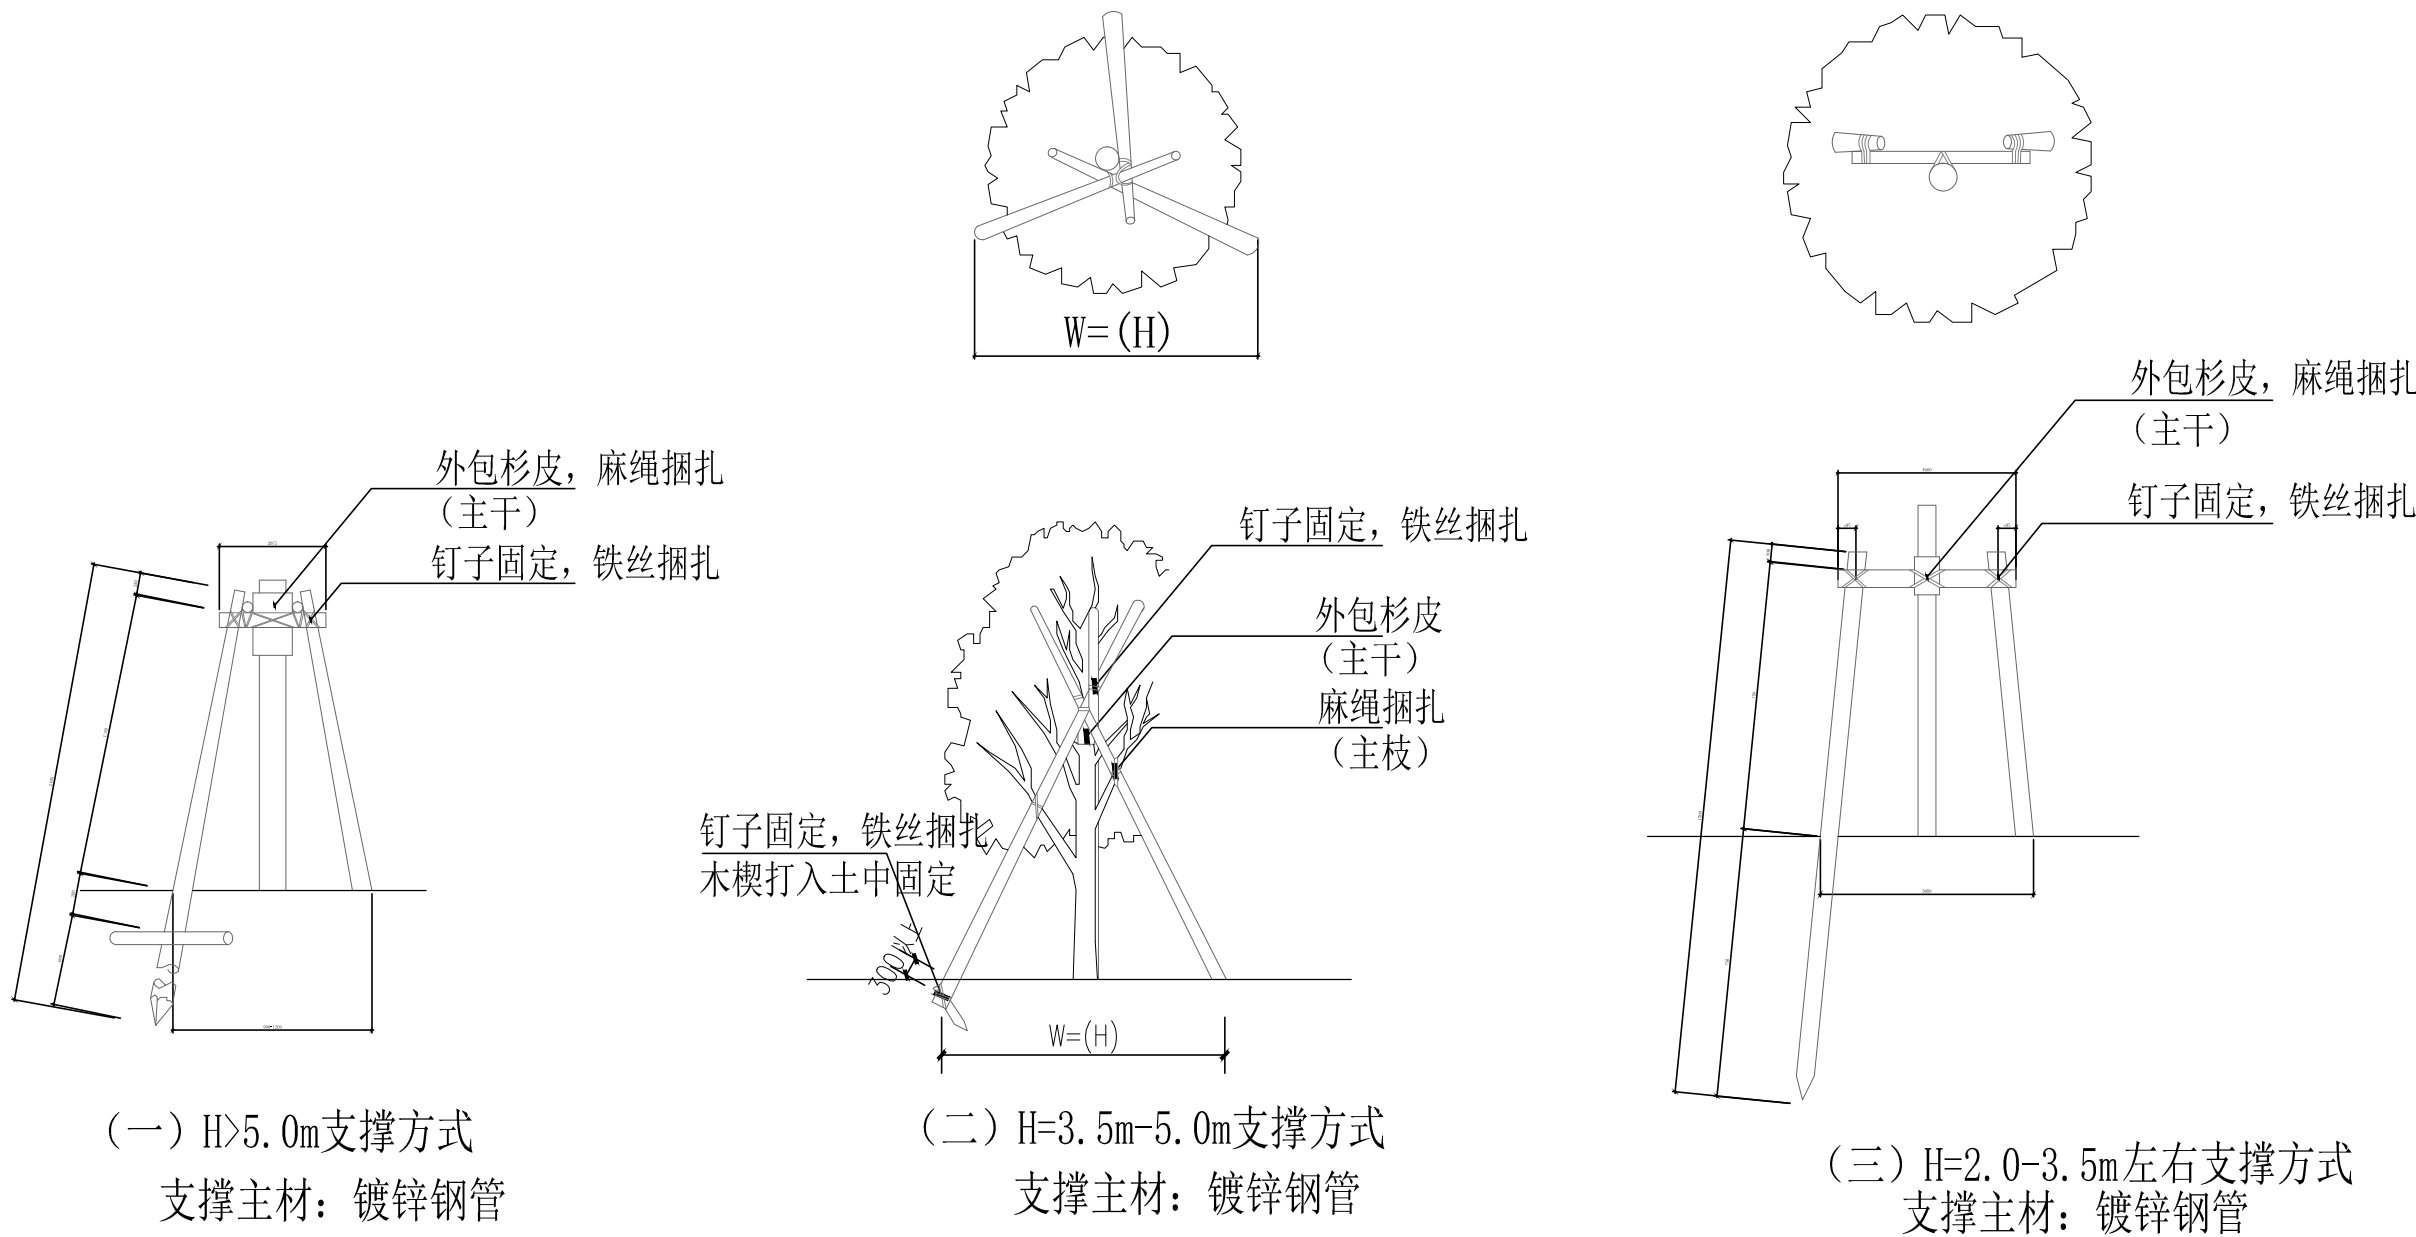

杭州潘天寿环境艺术设计有限公司
PANTIANSHOU LANDSCAPE DESIGN&PLANNING, CO.,LTD.

杭州朝晖路182号国都发展大厦
1号楼5层
邮编：310000

建设单位
项目名称

图纸名称
比例:

审定	
审核	
工程负责	李吴燕
工种负责	
校对	颜彬杰
设计	韩博
制图	李晗峰
设计阶段	施工图
日期	2016.8

盖章栏： 未盖出图专用章无效

工程号		图别	环施
修改版次		图号	


Autodesk

Autodesk


暖通				
建筑				
结构				
电气				
给排水				

乔木表

编 号	名 称	规 格 (cm)			单位	数量 (m²)	备注
		胸 / 地径	冠 幅	高 度			
01	香樟A	ø15	300	650	株	3	8公里外 移植
02	香樟B	ø25	500	800	株	40	8公里外 移植
03	香樟C	ø30	950	600	株	17	8公里外 移植
04							
05	马尼拉草坪				平方米	4880	

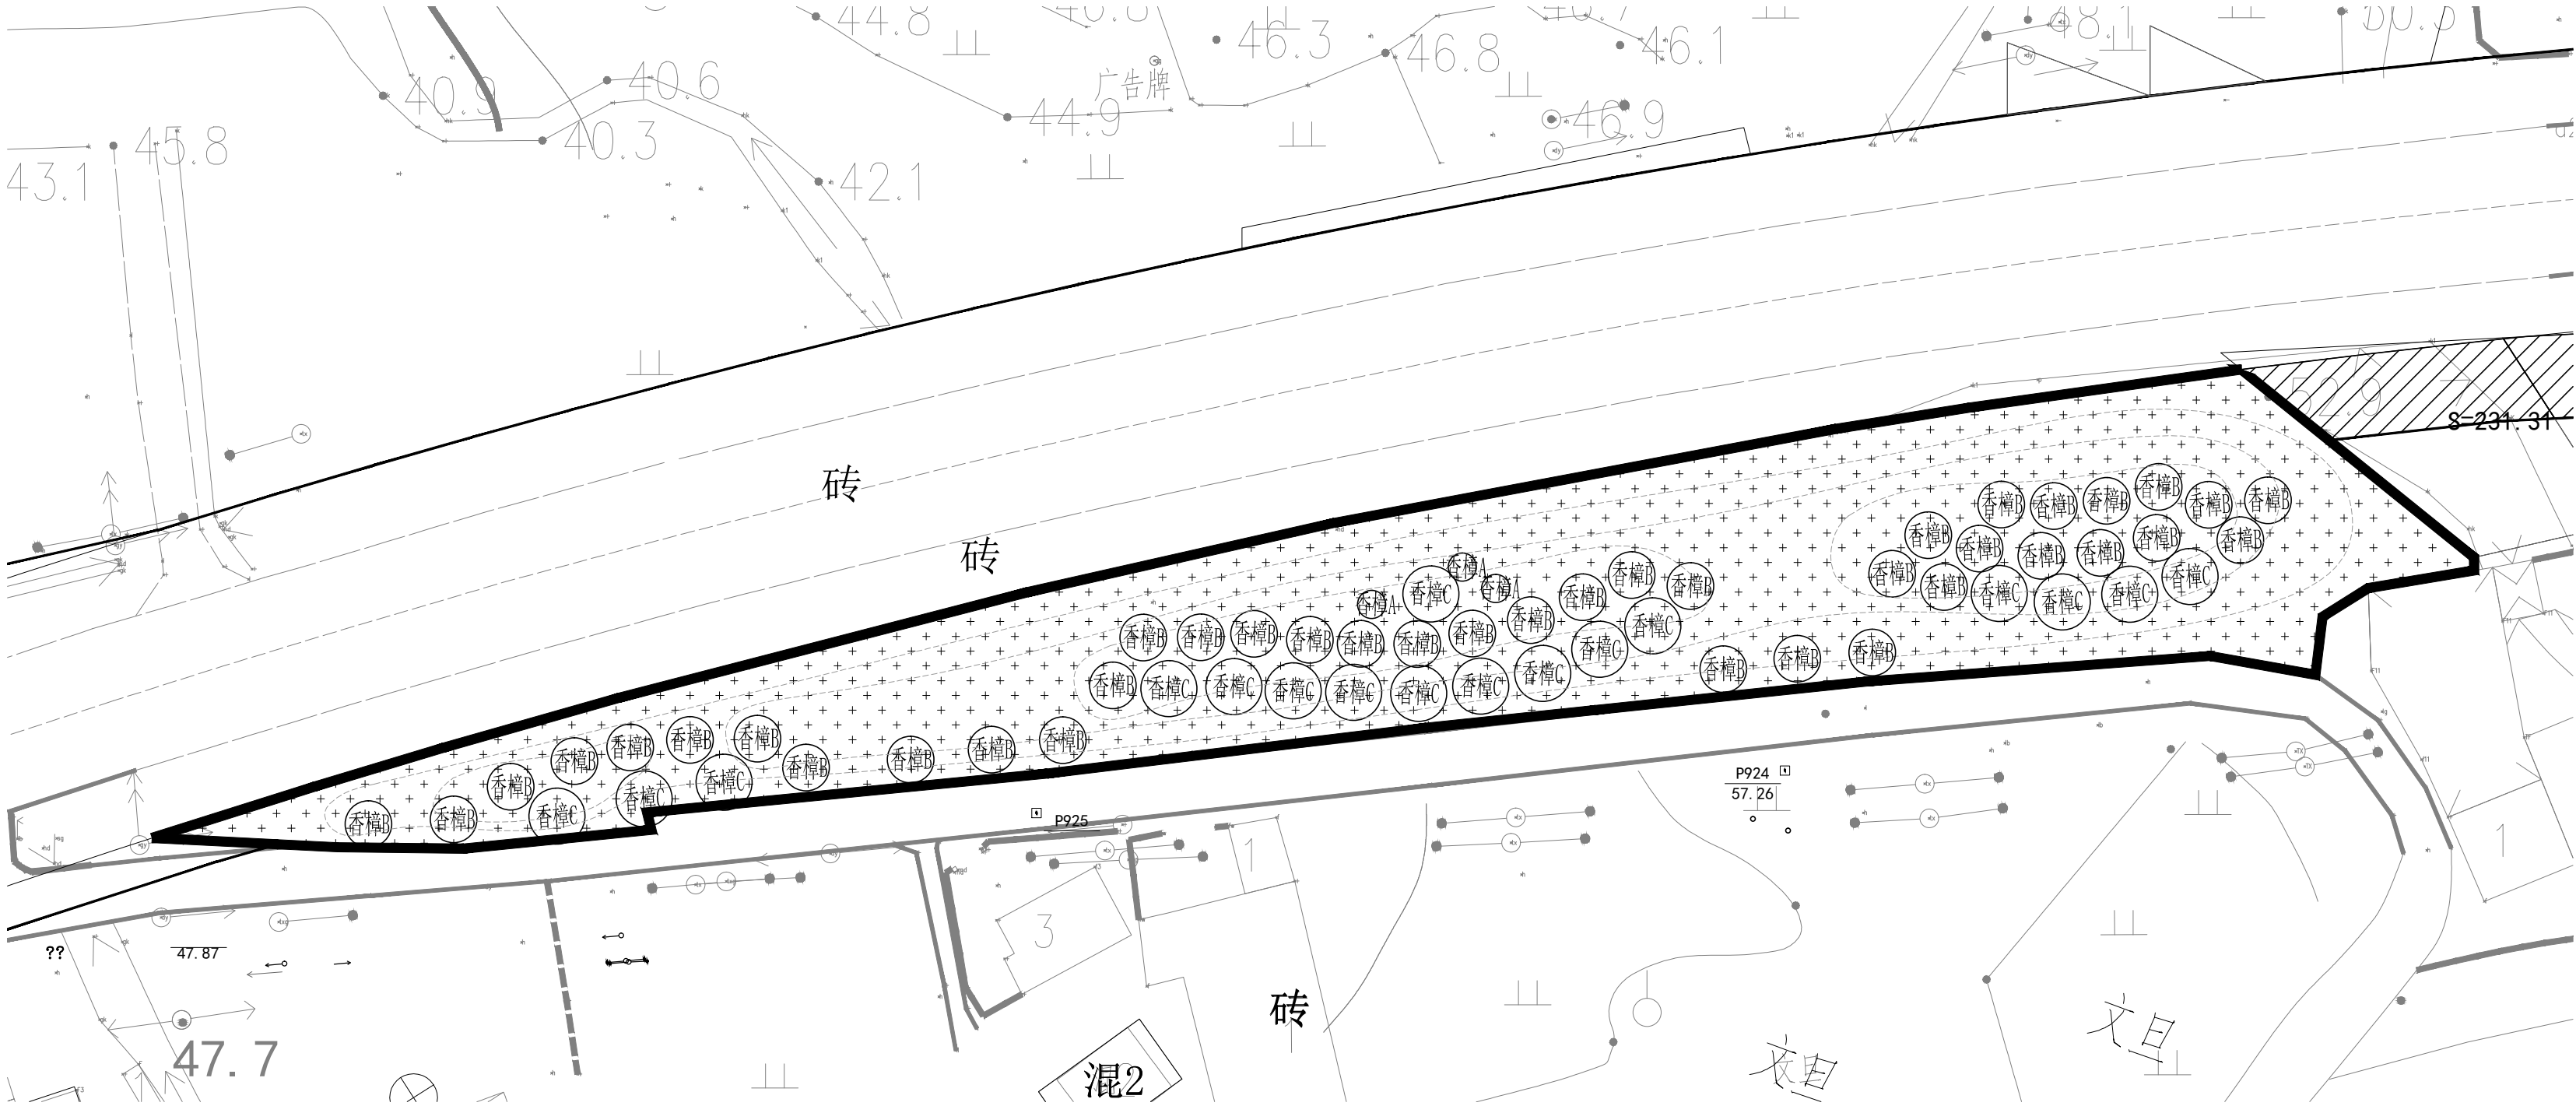

绿化平面图 1:600

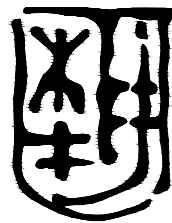

杭州潘天寿环境艺术设计有限公司
PANTIANSHOU LANDSCAPE, DESIGN&PLANNING, CO., LTD.

杭州朝晖路182号国都发展大厦
1号楼5层
邮编：310000

建设 单位

项目 名称


图 纸 名 称

比例:

审 定	
审 核	
工程负责	李 吴 燕
工种负责	
校 对	颜 彬 杰
设 计	韩 博
制 图	李 晓 峰
设计阶段	施工图
日 期	2016. 8

盖 章 栏： 未盖出图专用章无效

工 程 号		图 别	环 施
修改版次		图 号	

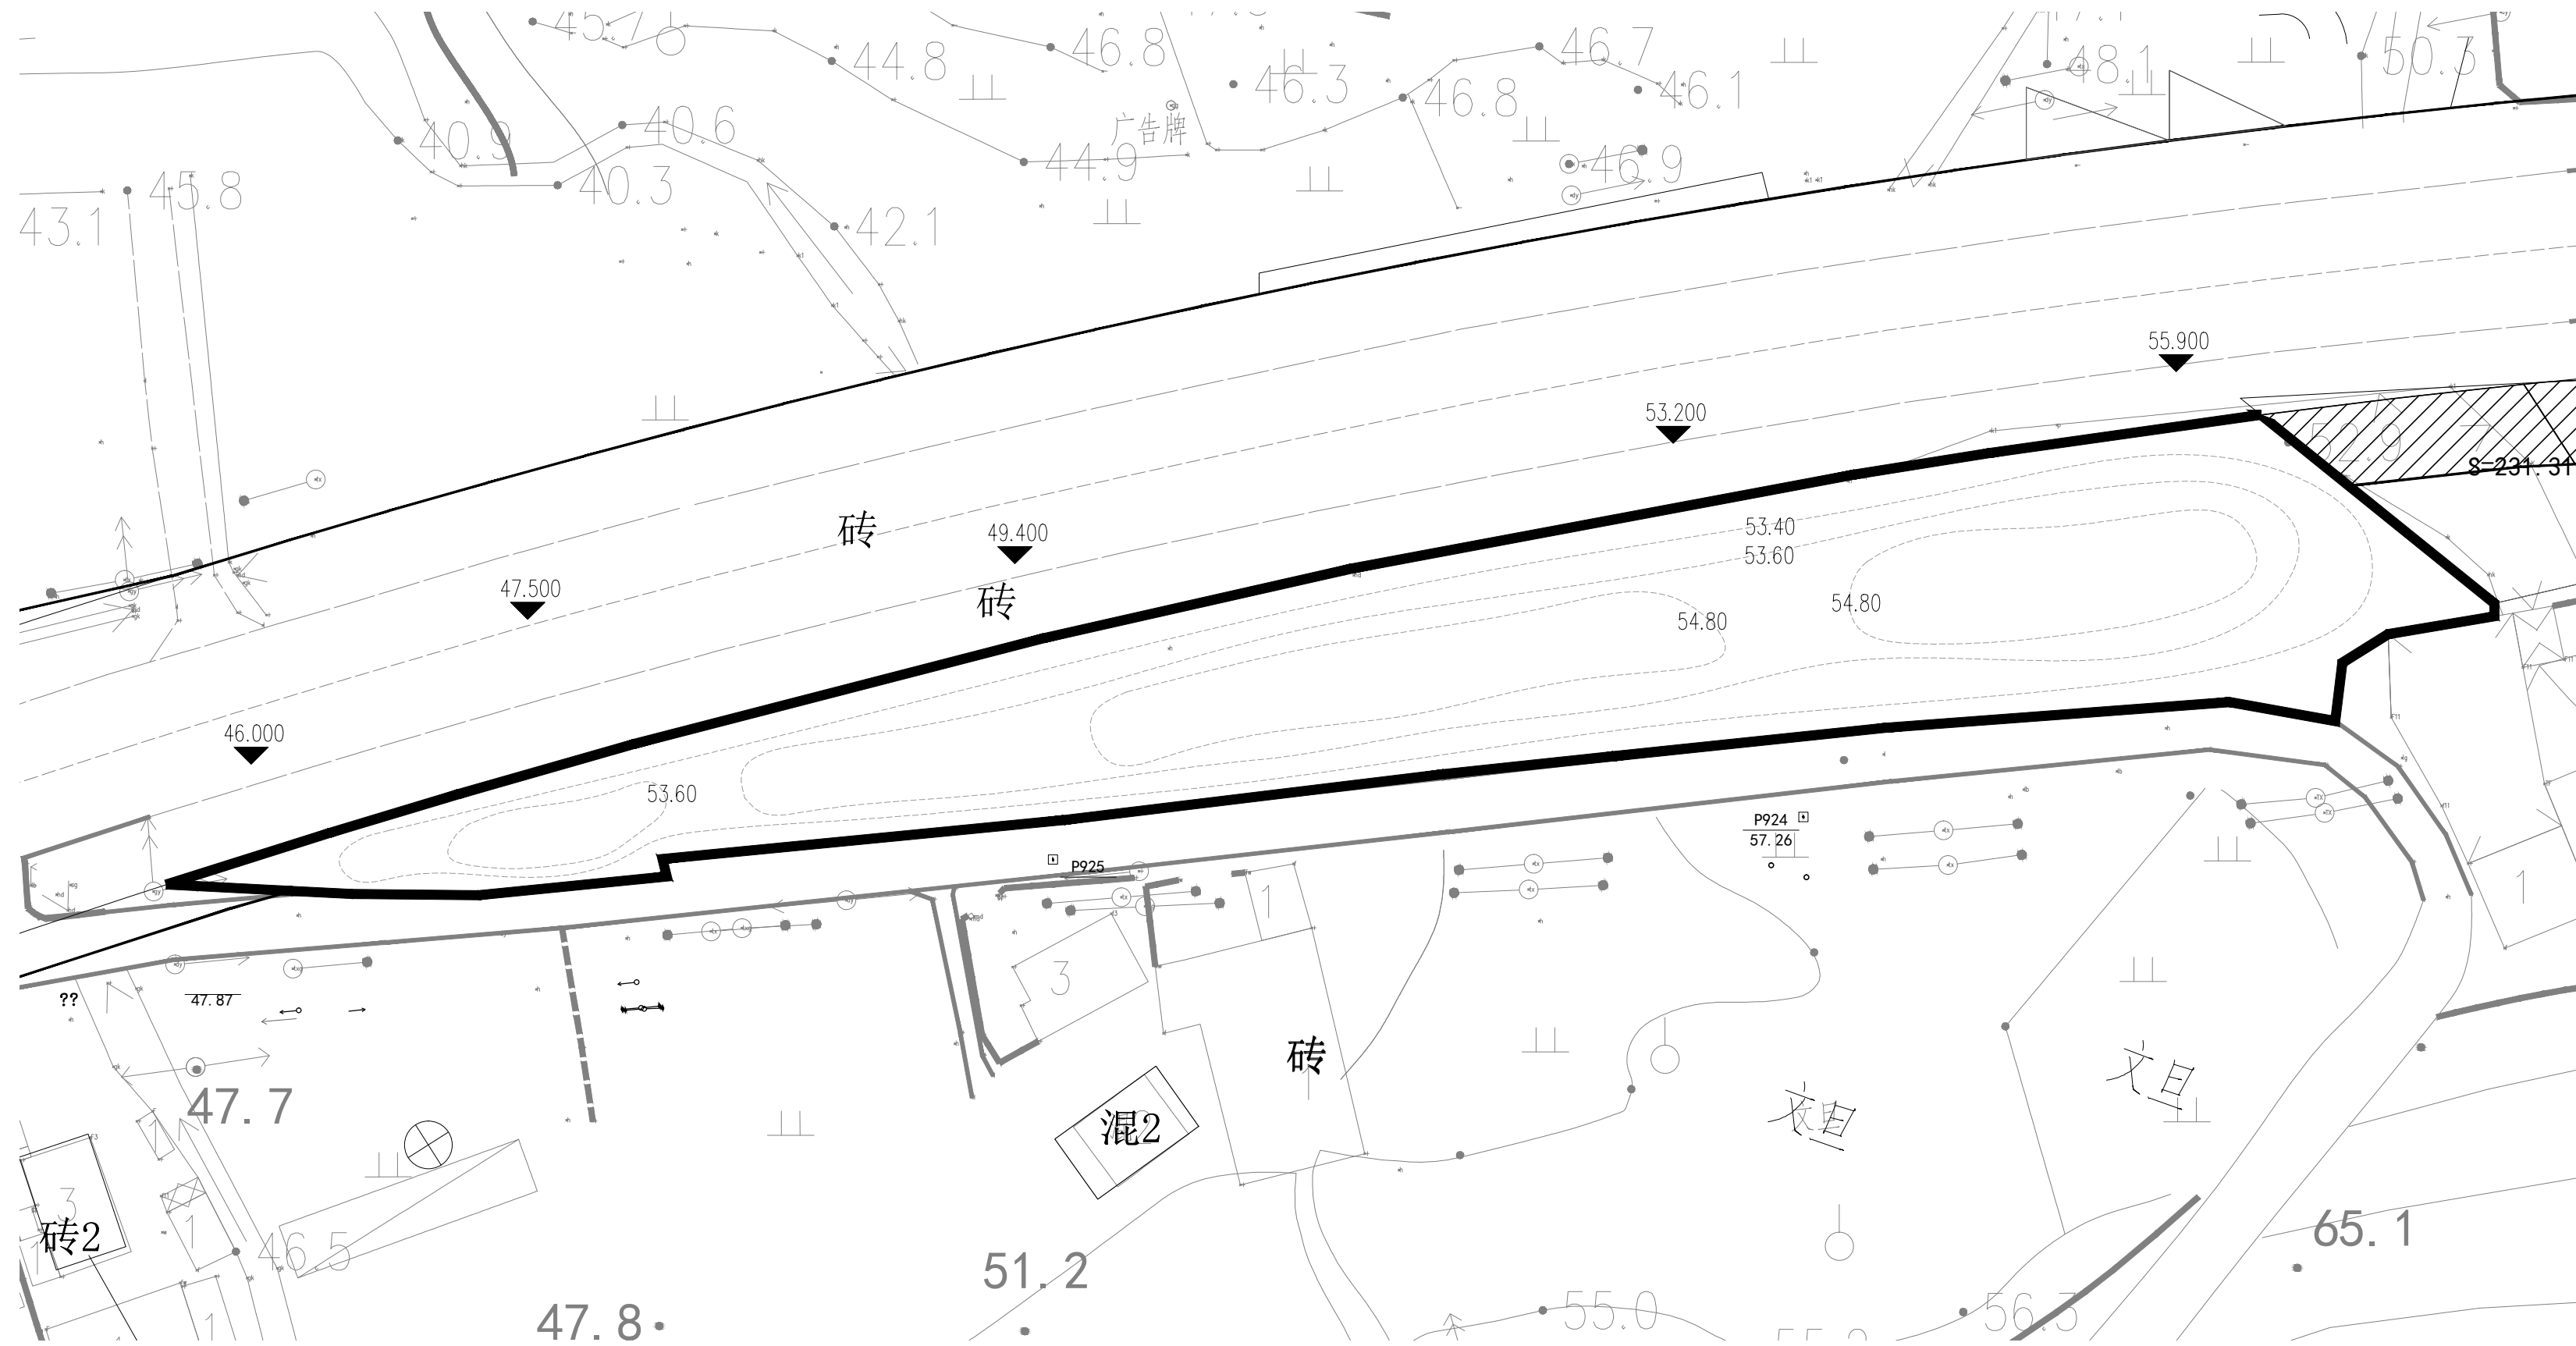

地形标高平面图 1:600



杭州朝晖路182号国都发展大厦
1号楼5层
邮编：310000

项 目 名 称	
---------	--

比例:

审 定	
审 核	
工程负责	李头燕
工种负责	
校 对	颜娜燕
设 计	韩晴
制 图	李昭坤
设计阶段	施工图
日 期	2016.8

盖章栏: 未盖出图专用章无效

工 程 号		图 别	环施
修改版次		图 号	