



2 图书馆前厅自助存包柜平面图 1:20

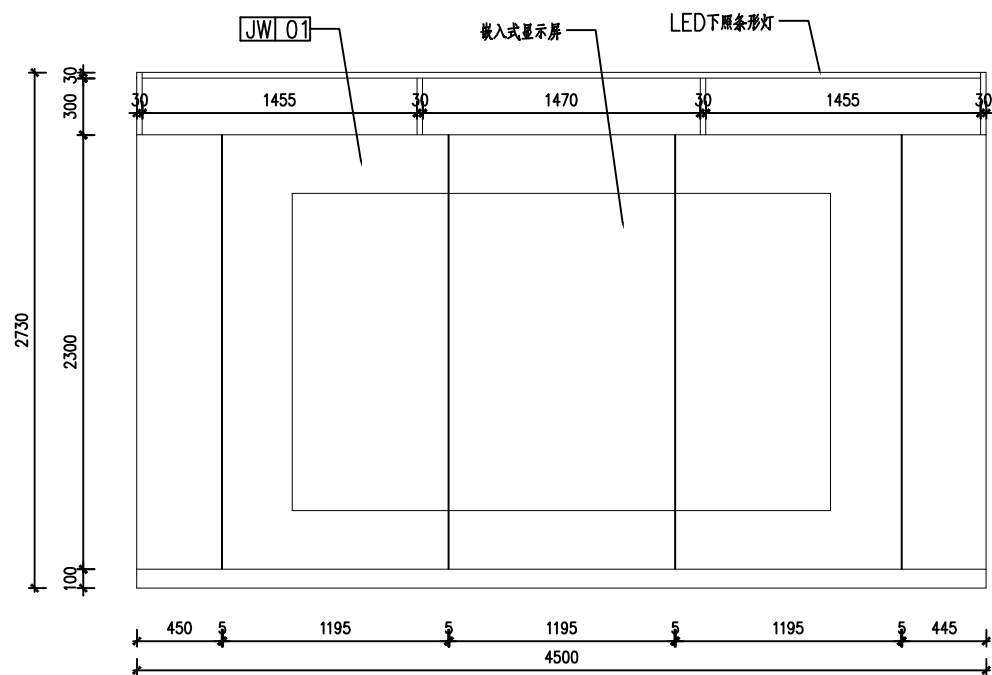


3 图书馆前厅自助存包柜立面图 1:20

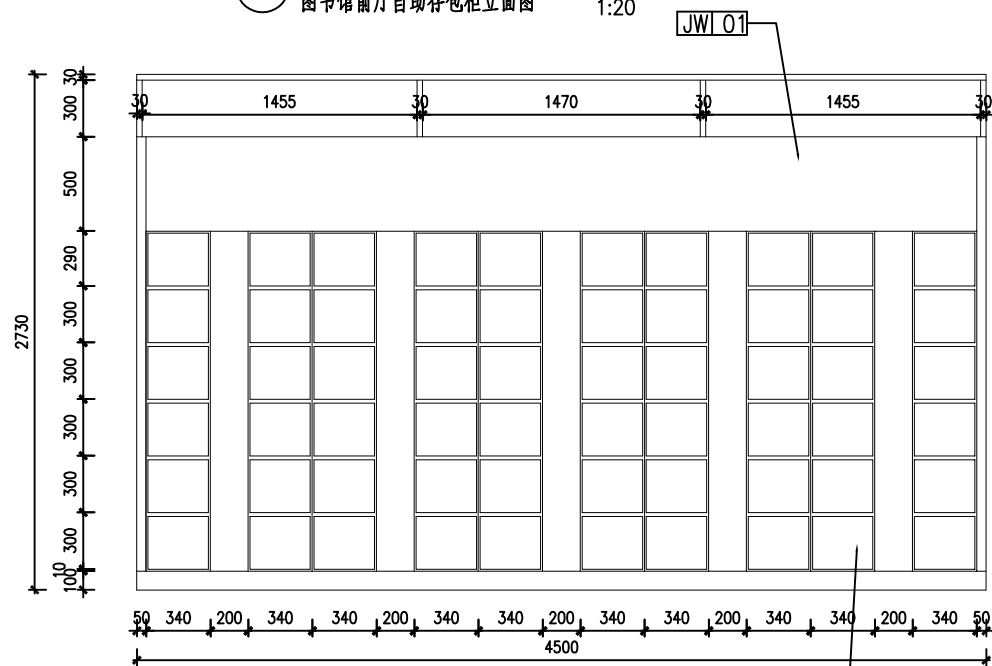


4 图书馆前厅自助存包柜立面图 1:20

TJ01

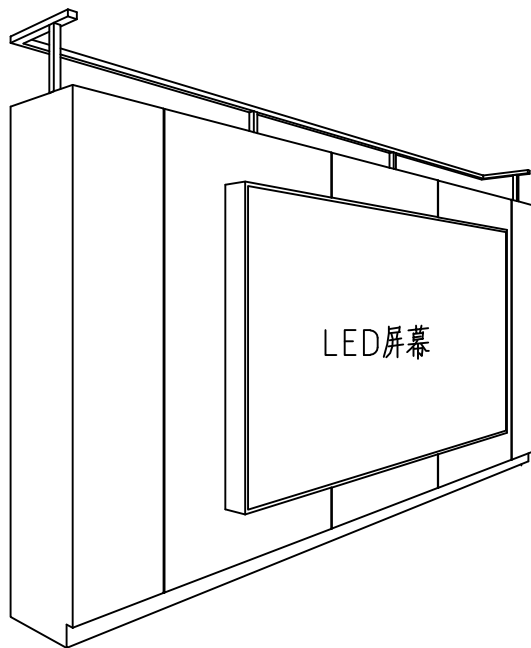


1 图书馆前厅自助存包柜轴侧图

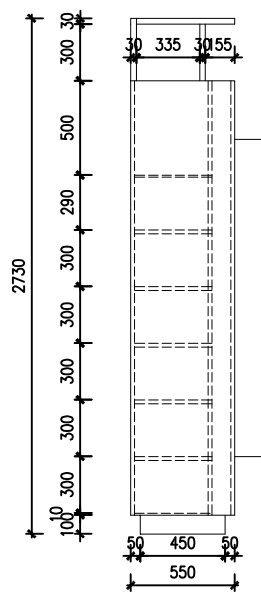


5 图书馆前厅自助存包柜立面图 1:20


TJ18

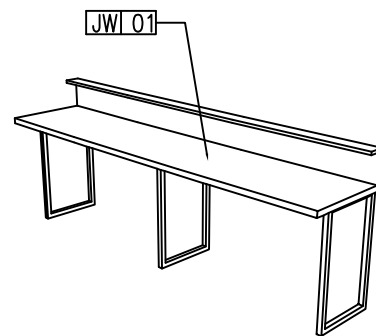


6 弧形靠窗阅览桌轴侧图

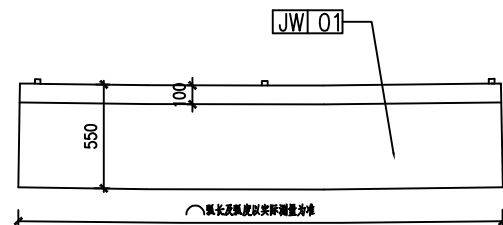

7 弧形靠窗阅览桌平面图 1:20

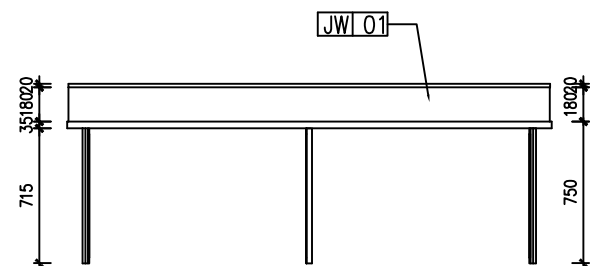


8 弧形靠窗阅览桌立面图 1:20

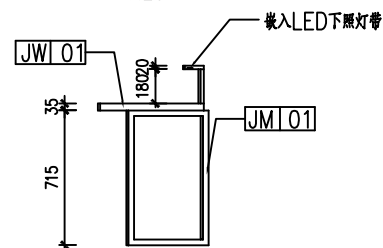


9 弧形靠窗阅览桌立面图 1:20


项目经理	赵鹏飞	李兴钢
设计部门负责人	李兴钢	李兴钢
会 签 栏		
专 业	签 字	日 期
总 图		
建 筑		
结 构		
给排水		
暖 通		
动 力		
电 气		
电 讯		
签章区		
.\\中建院电子章.png		
合作方名称区		
平面示意图 KEY PLAN		
工程名称 PROJECT		
子 项 SUB ITEM		
设计号 PROJECT NO.		
图 号 DWG. NO.		
比 例 SCALE		
图 名 TITLE		
设计主持人 DESIGN CHIEF		
工种负责人 DISCIPLINE CHIEF		
设计制图人 DRAFTING DESIGNER		
审 定 APPROVED BY		
审 核 VERIFIED BY		
校 对 CHECKED BY		
设计部门 DESIGN DEPT		
中国建筑设计院有限公司 CHINA ARCHITECTURE DESIGN INSTITUTE CO., LTD. 设计证书号: A111002193		
本图仅供内部使用, 不得用于本工程以外项目 This drawing is for internal use only and may not be reproduced without the written permission of the CAD		

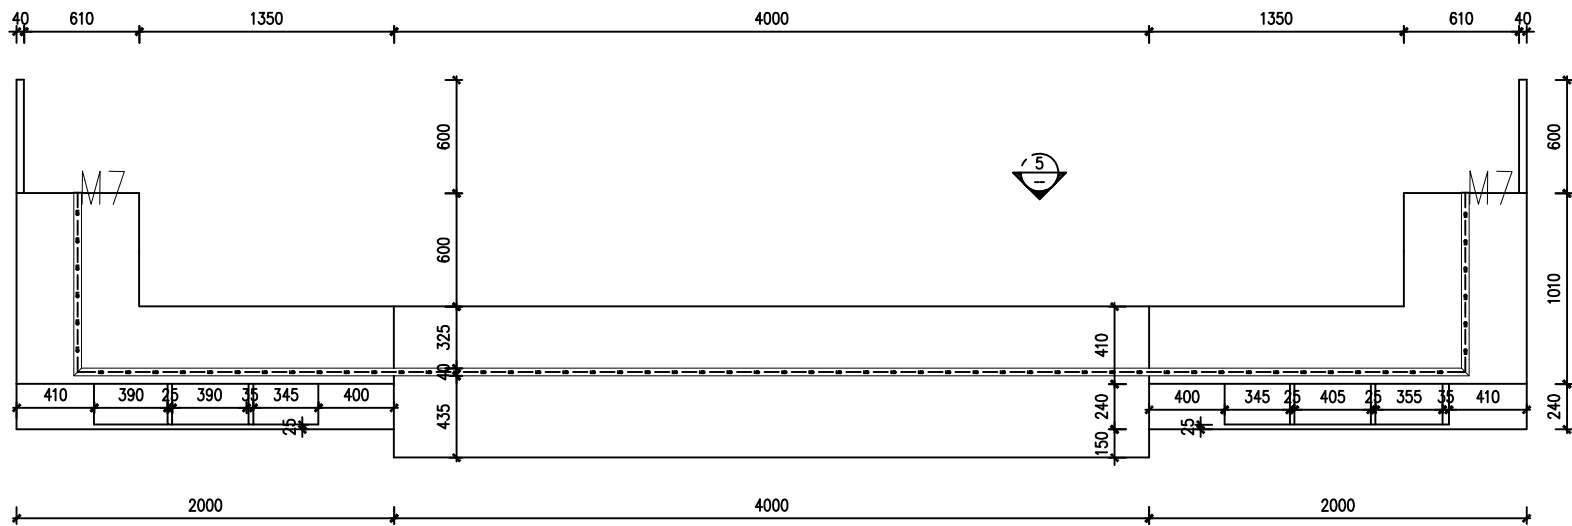


3 图书馆前厅服务台详图 1:20

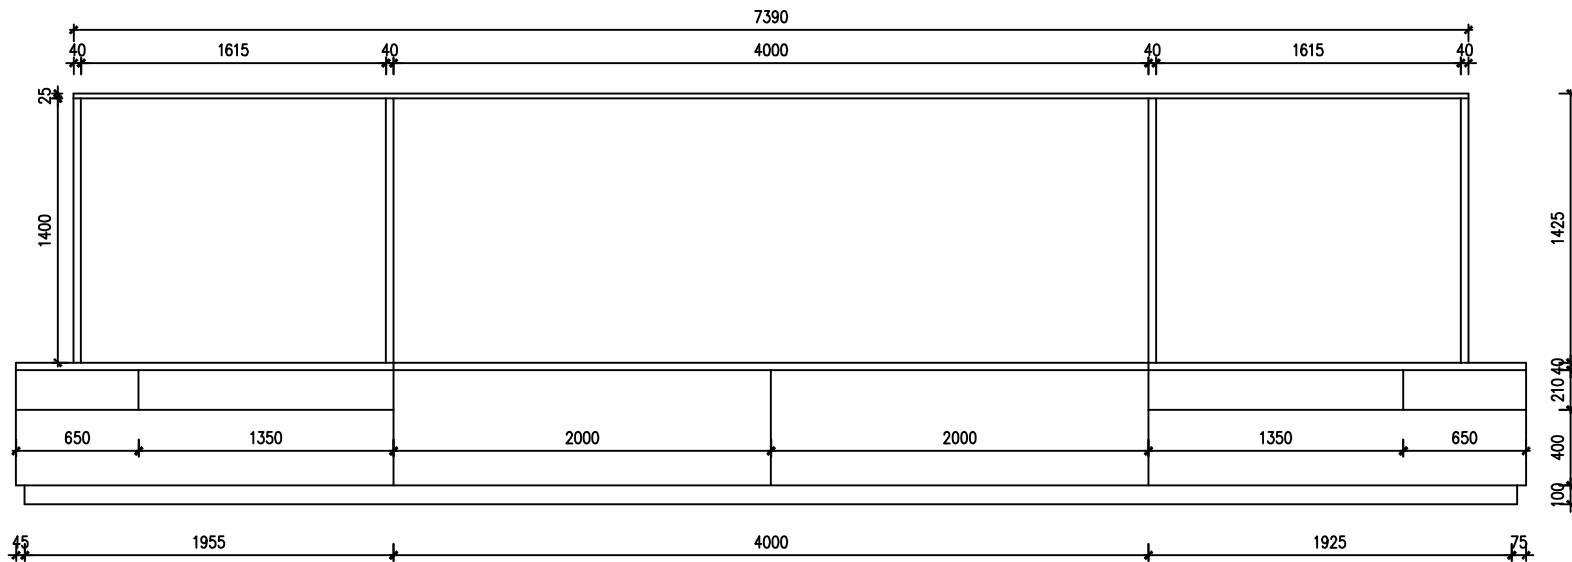


4 图书馆前厅服务台详图 1:20

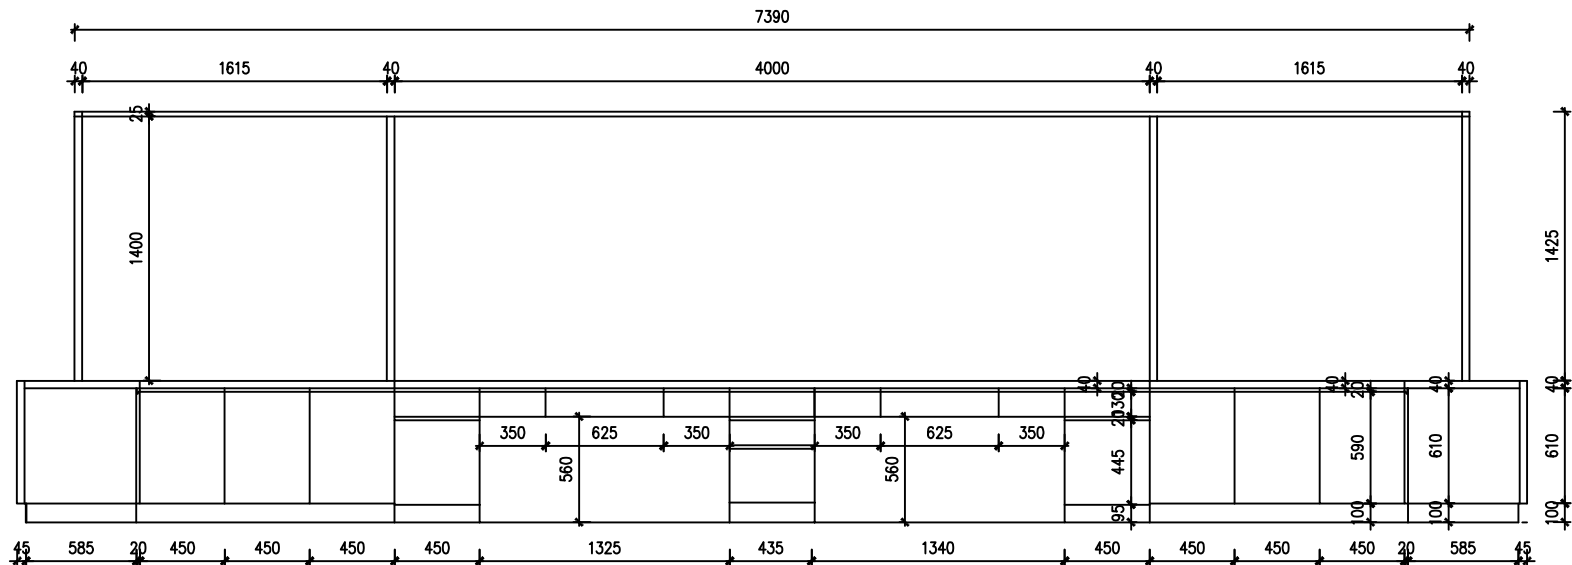


5 图书馆前厅服务台详图 1:20

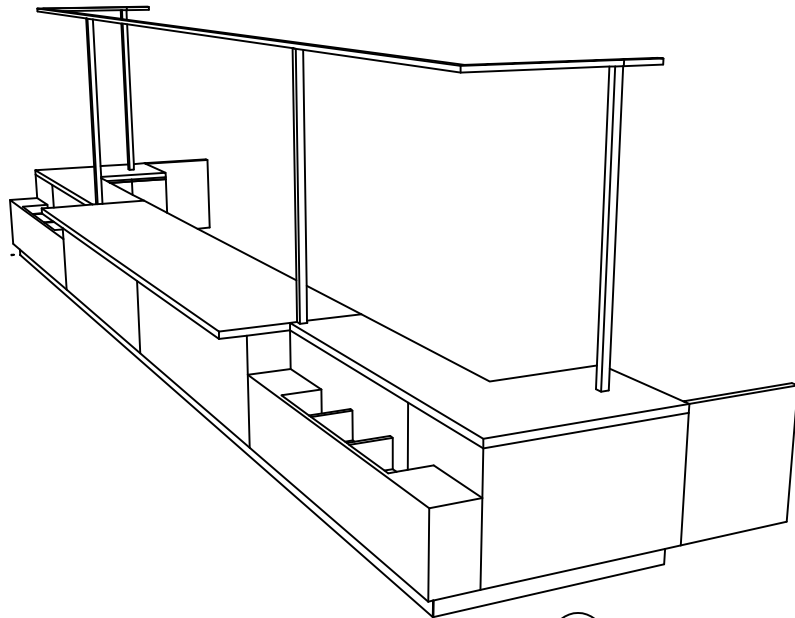

1 图书馆前厅服务台轴侧图一

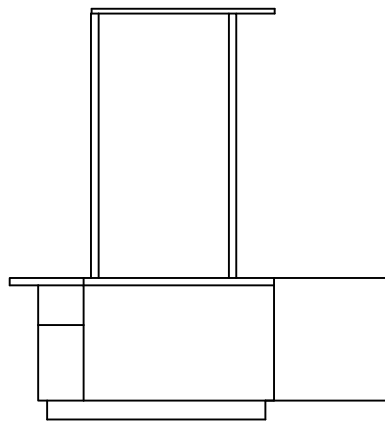

6 图书馆前厅服务台详图 1:20

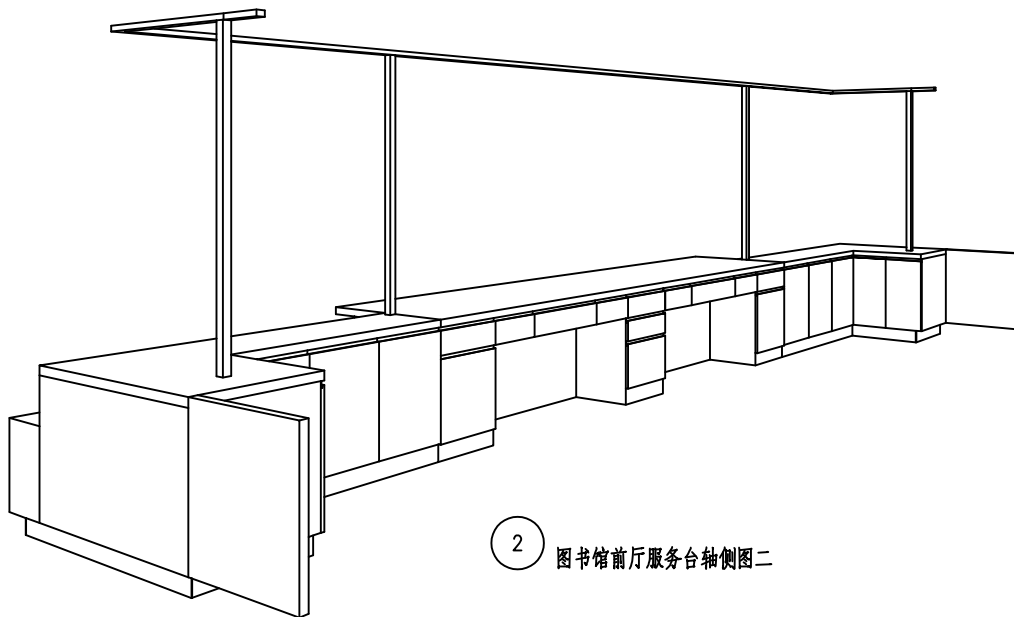

2 图书馆前厅服务台轴侧图二


TJ02

项目经理	赵鹏飞	李兴钢
设计部门负责人	李兴钢	李兴钢
会 签 栏		
专 业	签 字	日 期
总 图		
建 筑		
结 构		
给排水		
暖 通		
动 力		
电 气		
电 讯		

签章区

.\中建院电子章.png

合作方名称区

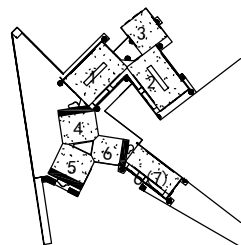

平面示意
KEY PLAN

工程名称 PROJECT	玉环县图书馆室内装饰设计工程		
子 项 SUB ITEM	室内		
设计号 PROJECT NO.	13226	子项号 SUBPROJ. NO.	S
图 号 DWG. NO	TJ-02		
比 例 SCALE	1:20	日 期 DATE	2017-09

图 名
TITLE

家具表二

设计主持人 DESIGN CHIEF	李兴钢、张音玄	
工种负责人 DISCIPLINE CHIEF	曹 阳	
设计制图人 DRAFTING DESIGNER	张洋洋	
审 定 APPROVED BY	谈星火	
审 核 VERIFIED BY	谈星火	
校 对 CHECKED BY	马萌雪	


设计部门
DESIGN DEPT

李兴钢工作室、室内设计三室


中国建筑设计院有限公司
CHINA ARCHITECTURE DESIGN INSTITUTE CO., LTD.
设计证书号: A111002193

本图仅供内部使用, 不得用于本工程以外
This drawing & design are copyright and no portion may be reproduced without the written permission of the CAD


TJ03

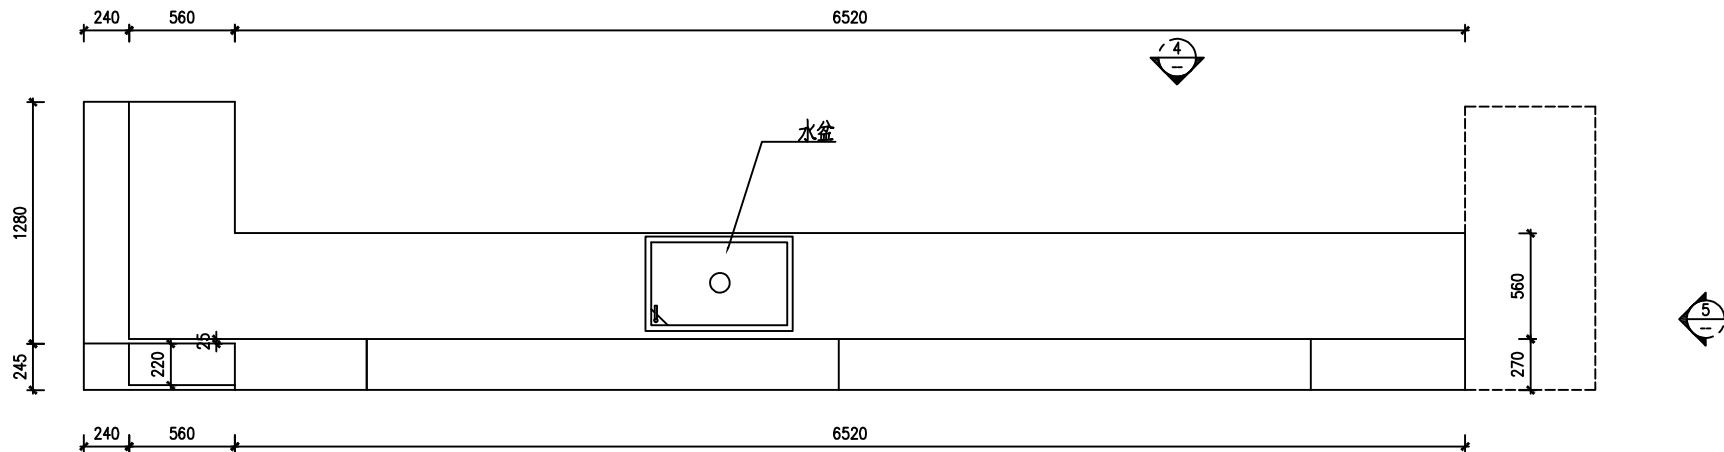


2 图书馆前厅二层水吧台详图 1:20

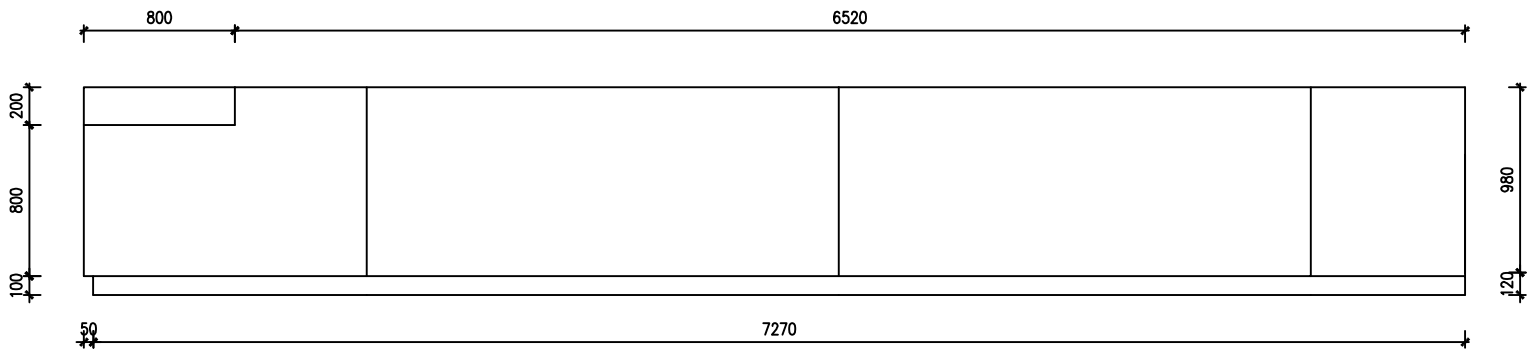


3 图书馆前厅二层水吧台详图 1:20

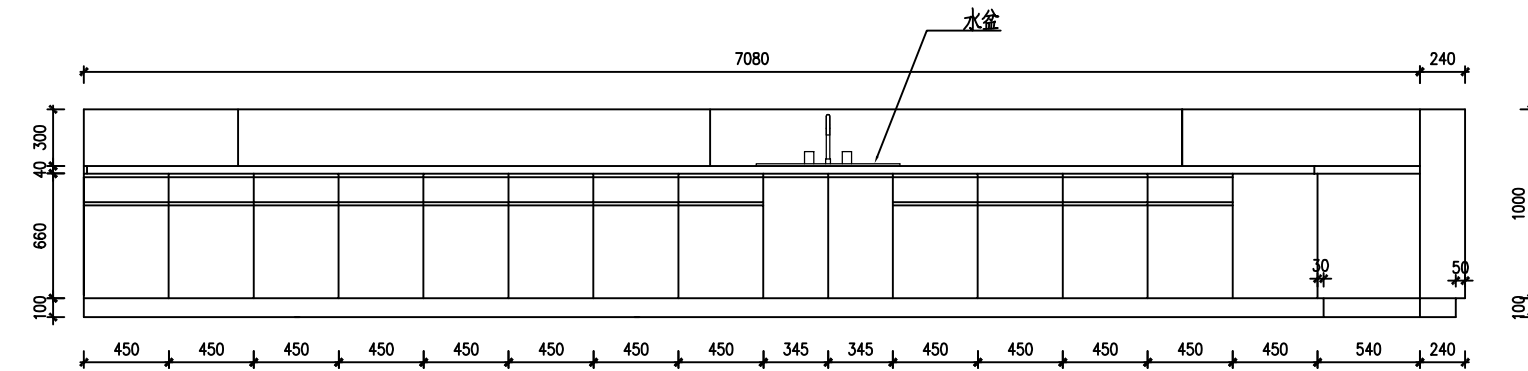

4 图书馆前厅二层水吧台详图 1:20

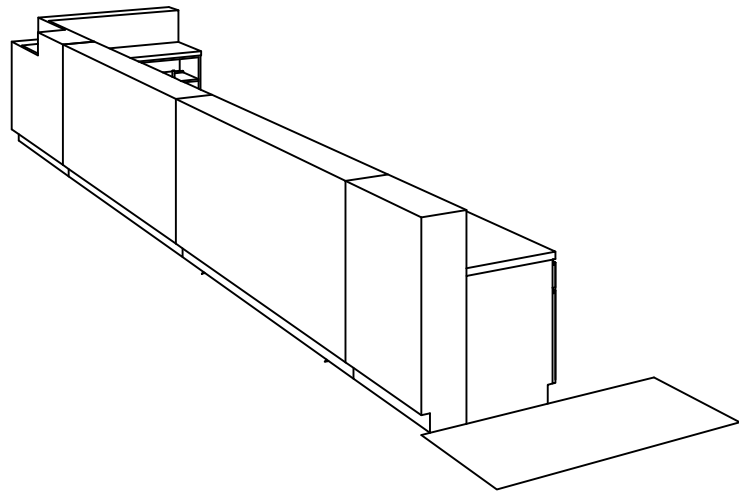


1 图书馆前厅二层水吧台轴侧图

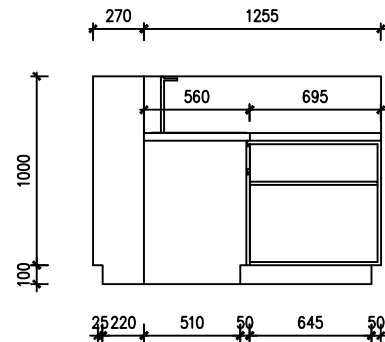


5 图书馆前厅二层水吧台详图 1:20

项目经理	赵鹏飞	李兴钢
设计部门负责人	李兴钢	李兴钢
会 签 栏		
专 业	签 字	日 期
总 图		
建 筑		
结 构		
给排水		
暖 通		
动 力		
电 气		
电 讯		
签章区		
.\\中建院电子章.png		
合作方名称区		
平面图		
KEY PLAN		
工程名称		
PROJECT		
子 项		
SUB ITEM		
设计号		
PROJECT NO.		
图 号		
DWG. NO.		
比 例		
SCALE		
图 名		
TITLE		
设计主持人		
DESIGN CHIEF		
工种负责人		
DISCIPLINE CHIEF		
设计制图人		
DRAFTING DESIGNER		
审 定		
APPROVED BY		
审 核		
VERIFIED BY		
校 对		
CHECKED BY		
设计部门		
DESIGN DEPT		
中国建筑设计院有限公司		
CHINA ARCHITECTURAL DESIGN INSTITUTE CO., LTD.		
设计证书号: A111002193		
本图仅供内部使用, 不得用于本工程以外		
This drawing & design are copyright and no portion may be reproduced without the written permission of the CID.		

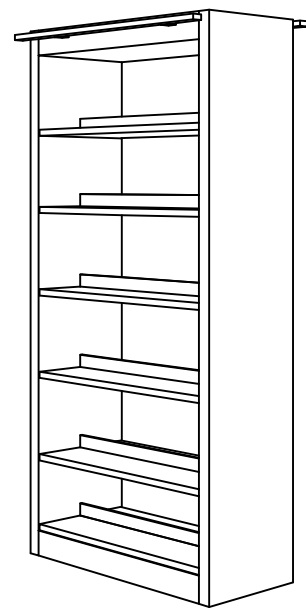


TJ04
TJ05

1 标准书架轴侧图

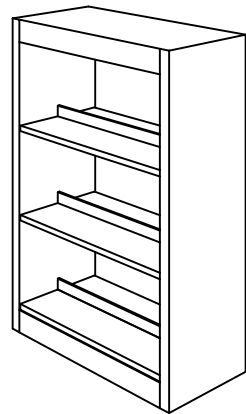


TJ06

2 矮书架轴侧图

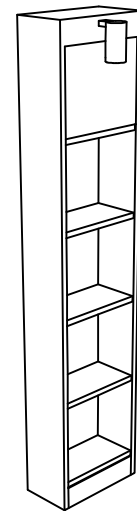


TJ07

3 展示书架轴侧图

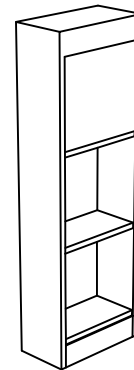


TJ08


4 矮展示书架轴侧图

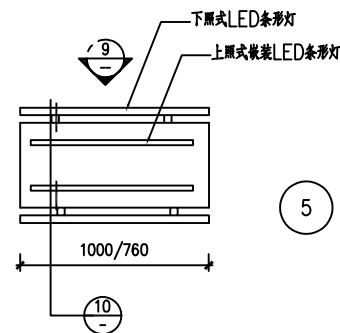


5 平面图 1:20

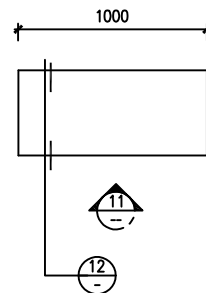


6 平面图 1:20

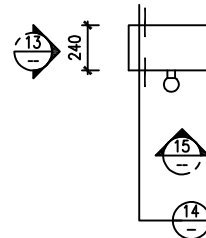


7 平面图 1:20

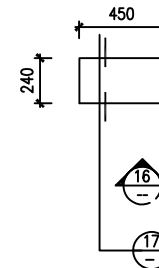


8 平面图 1:20

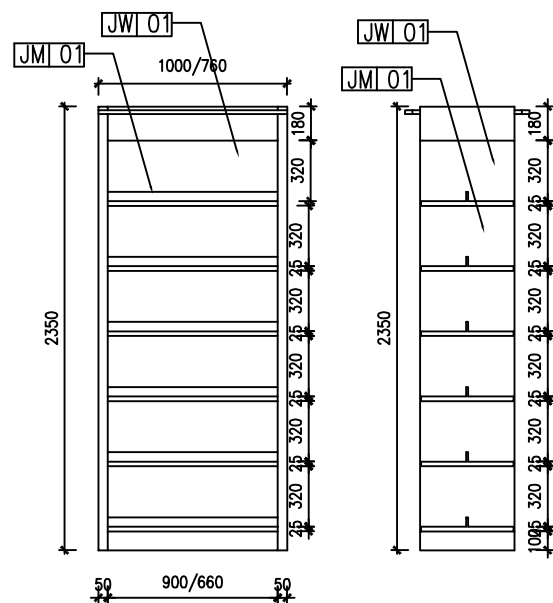


9 立面图 1:20

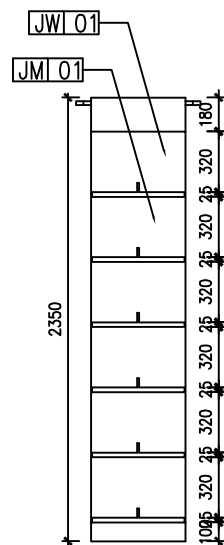


10 立面图 1:20

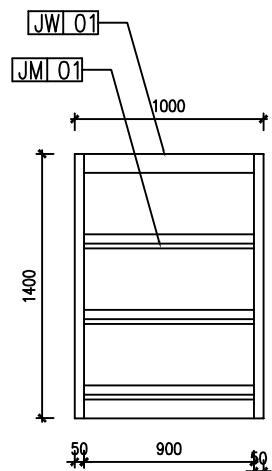


11 立面图 1:20

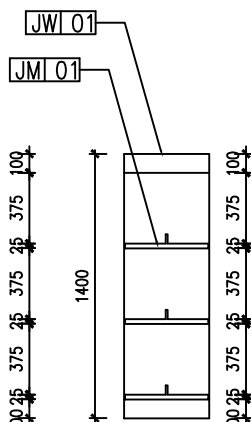


12 立面图 1:20

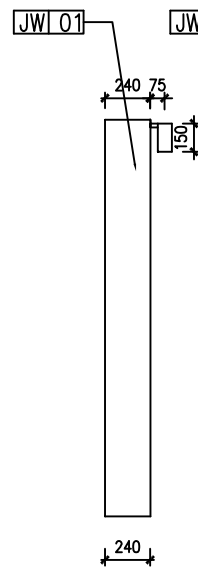


13 立面图 1:20

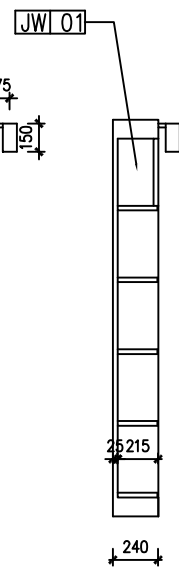


14 立面图 1:20

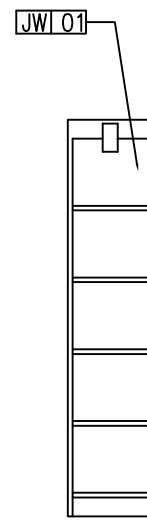

15 立面图 1:20

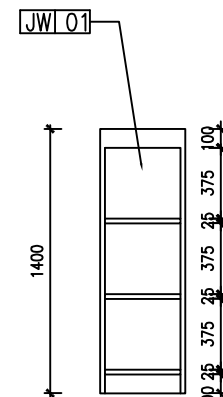

16 立面图 1:20

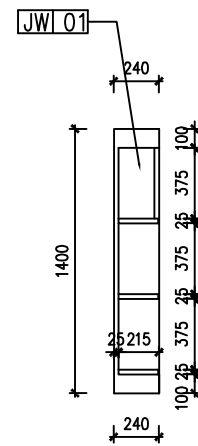


17 立面图 1:20

项目经理	赵鹏飞	李兴钢
设计部门负责人	李兴钢	李兴钢
会 签 栏		
专 业	签 字	日 期
总 图		
建 筑		
结 构		
给排水		
暖 通		
动 力		
电 气		
电 讯		

签章区

.\中建院电子章.png

合作方名称区

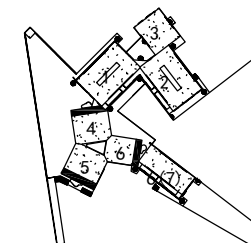

平面示意图

KEY PLAN

工程名称 玉环县图书馆室内装饰设计工程

PROJECT

子 项 室内

SUB ITEM

设计号 13226

PROJECT NO.

子项号

SUBPROJ. NO.

S

图 号 TJ-04

DWG. NO

比 例 1:20

SCALE

日期 2017-09

DATE

图 名 家具表四

TITLE

设计主持人 李兴钢、张音玄

DESIGN CHIEF

工种负责人 曹 阳

DISCIPLINE CHIEF

设计制图人 张洋洋

DRAFTING DESIGNER

审 定 谈星火

APPROVED BY

审 核 谈星火

VERIFIED BY

校 对 马萌雪

CHECKED BY

设计部门 李兴钢工作室、室内设计三室

DESIGN DEPT

中国建筑集团有限公司


CHINA ARCHITECTURE GROUP LIMITED CO., LTD.

设计证书号: A111002193


本图仅供内部使用, 不得用于工程以外

This drawing & design are copyright and no portion may be reproduced without the written permission of the CAD.


TJ10

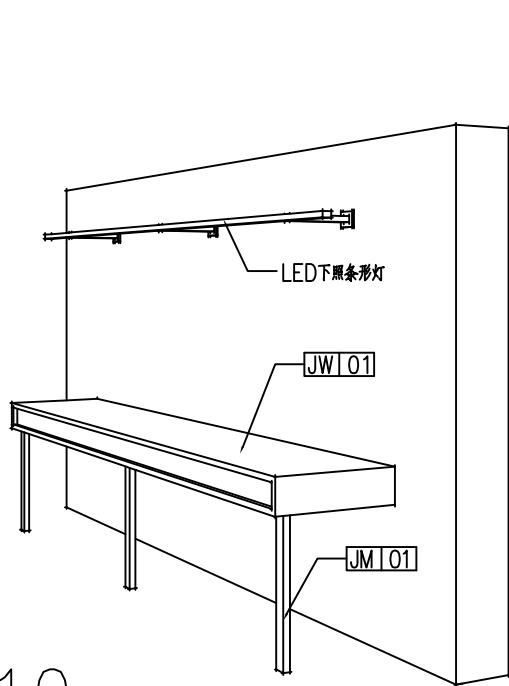


5 双人靠墙阅读桌轴侧图

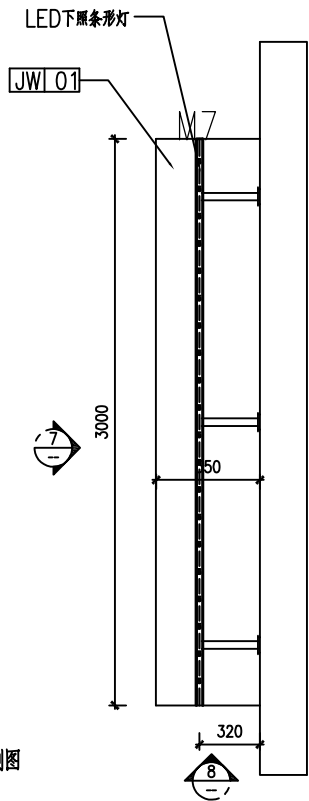

6 平面图 1:20

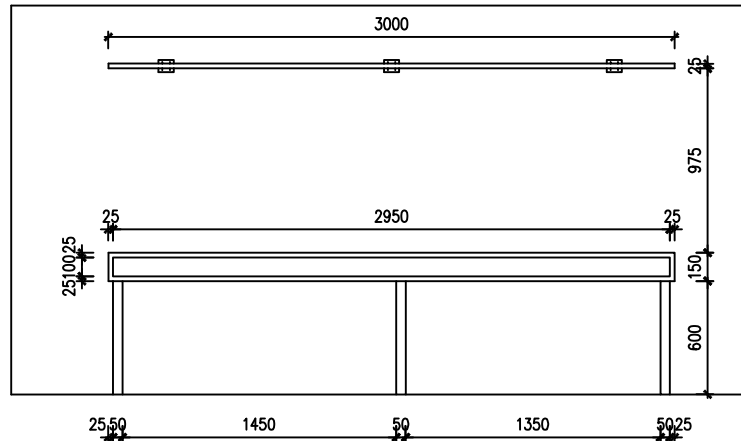


7 立面图 1:20

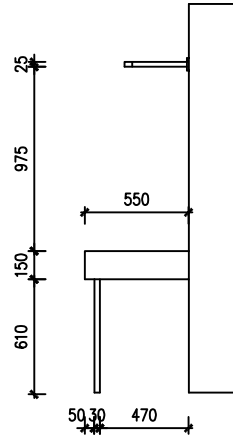


8 立面图 1:20


TJ14

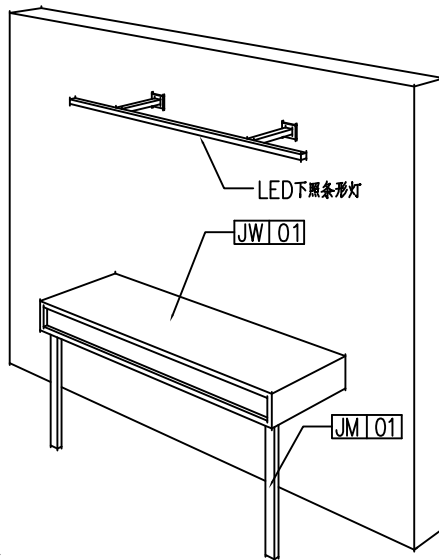


9 靠墙阅读桌轴侧图

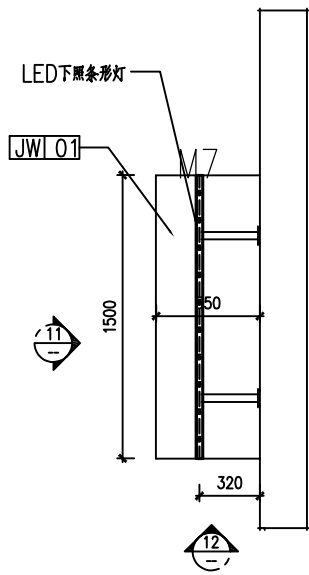

10 平面图 1:20

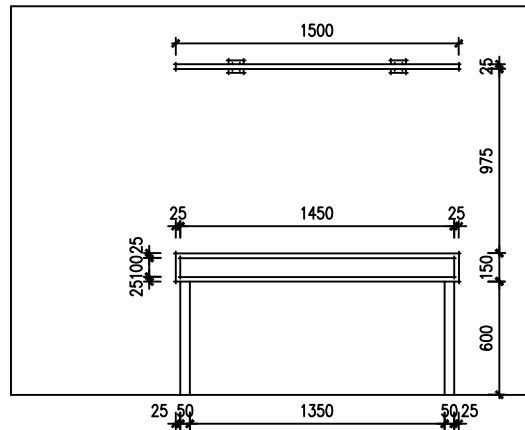

11 立面图 1:20

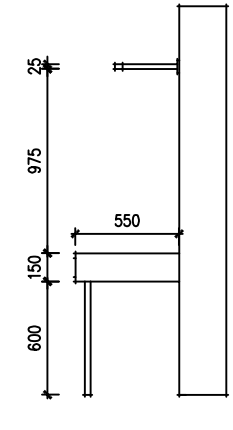


12 立面图 1:20

项目经理	赵鹏飞	李兴钢
设计部门负责人	李兴钢	李兴钢
会 签 栏		
专 业	签 字	日 期
总 图		
建 筑		
结 构		
给排水		
暖 通		
动 力		
电 气		
电 讯		

签章区


.\中建院电子章.png

合作方名称区


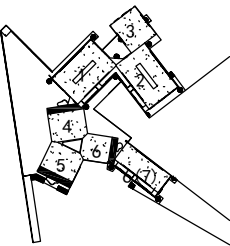


平面示意 KEY PLAN		
工程名称 PROJECT		
子 项 SUB ITEM		
设计号 PROJECT NO.		
图 号 DWG. NO.		
比 例 SCALE		
图 名 TITLE		
设计主持人 DESIGN CHIEF		
工种负责人 DISCIPLINE CHIEF		
设计制图人 DRAFTING DESIGNER		
审 定 APPROVED BY		
审 核 VERIFIED BY		
校 对 CHECKED BY		
设计部门 DESIGN DEPT		
中国建筑设计院有限公司 CHINA ARCHITECTURE DESIGN INSTITUTE CO., LTD. 设计证书号: A111002193		


本图版权归本院所有, 不得用于本工程以外项目
This drawing & design are copyright and no portion may be reproduced without the written permission of the CAD

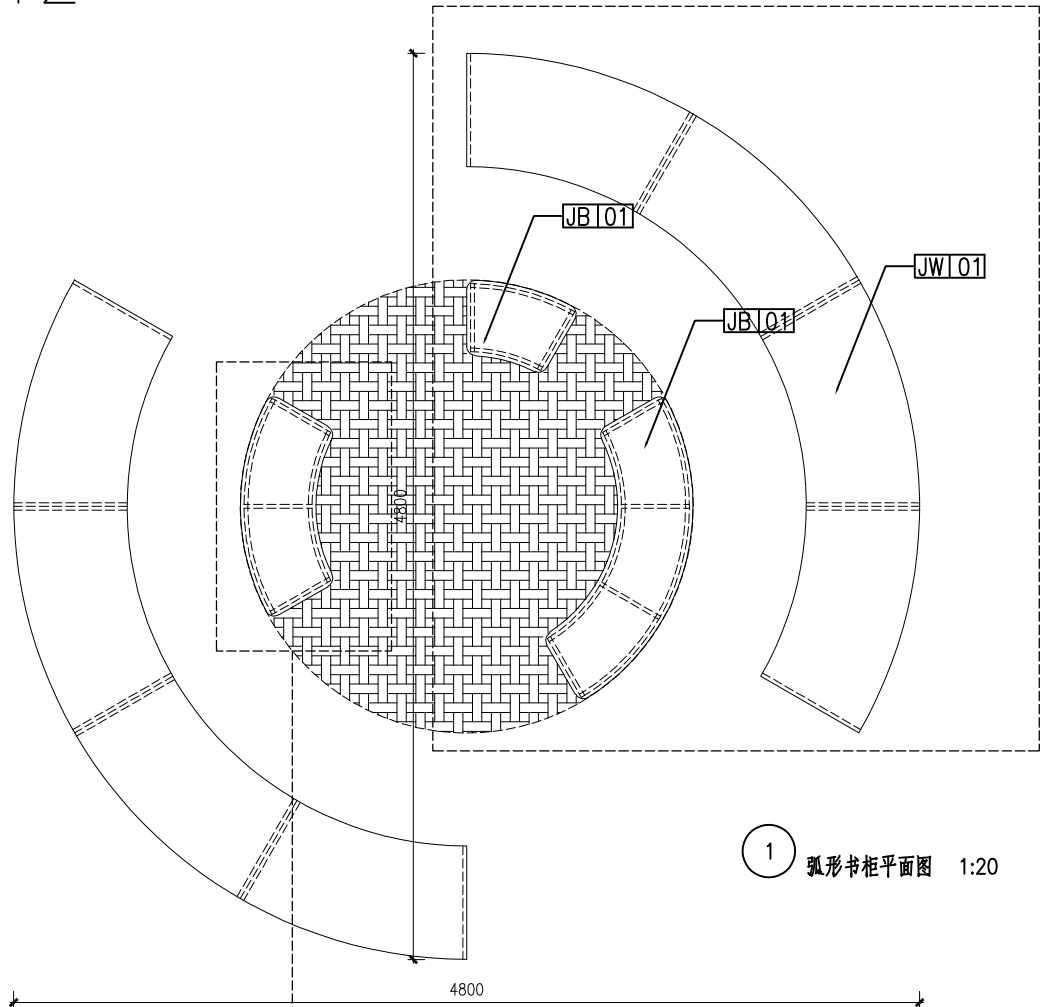



1 弧形书柜平面图 1:20

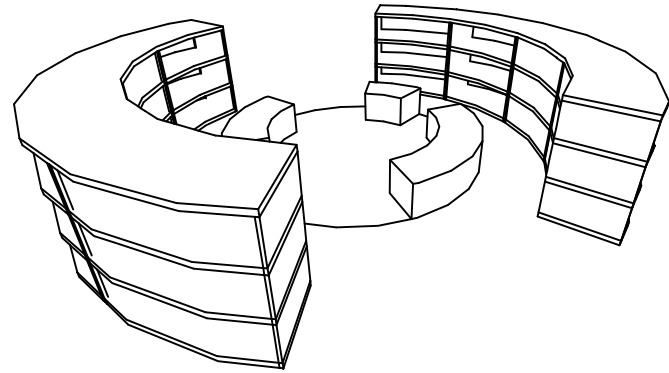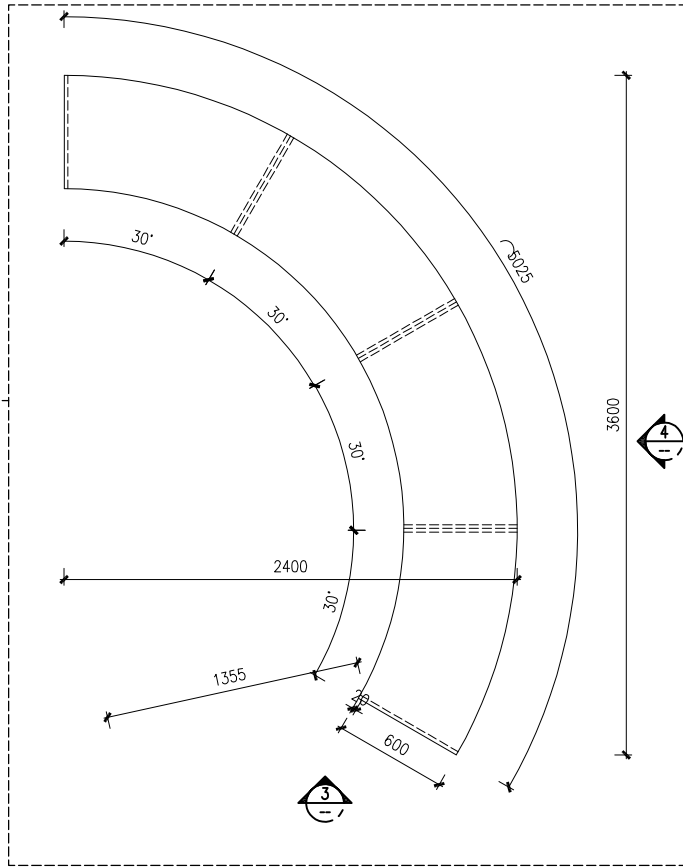

5 弧形书柜轴侧图 1:20

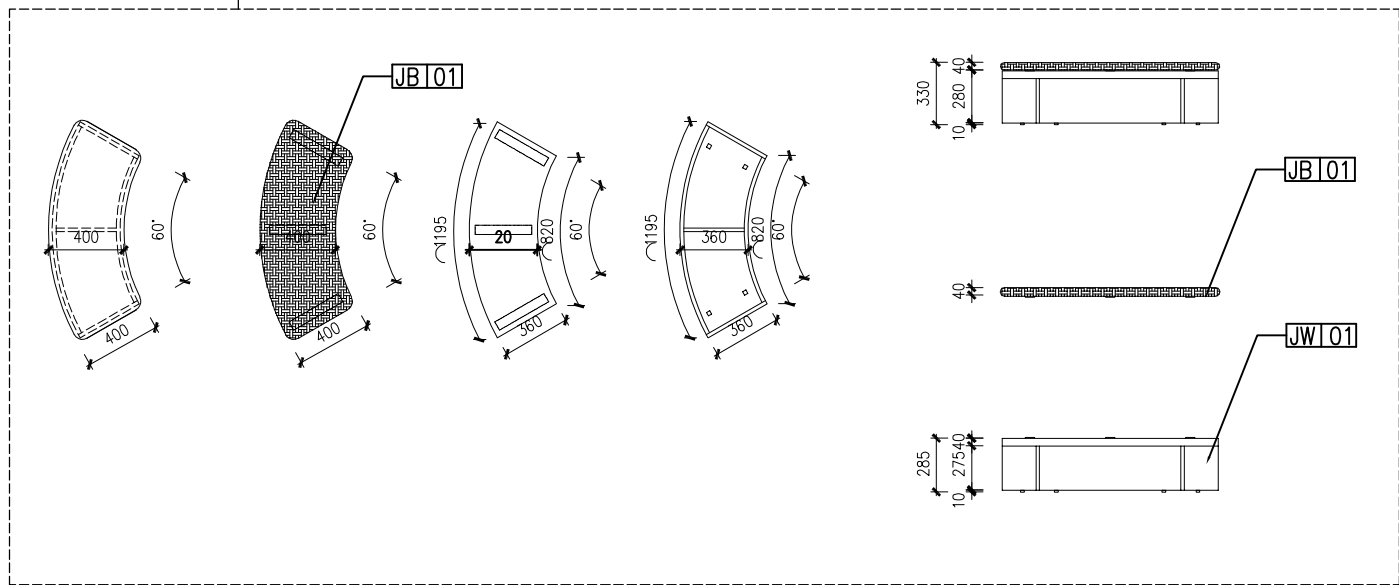

4 弧形书柜立面图 1:20

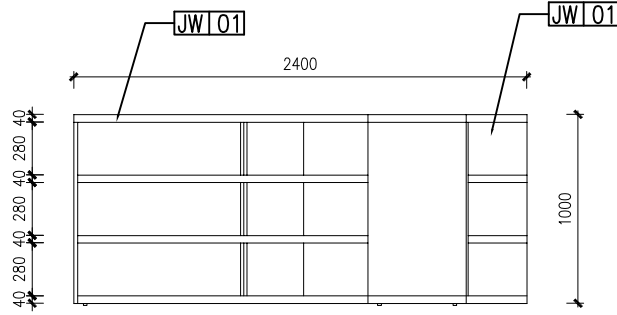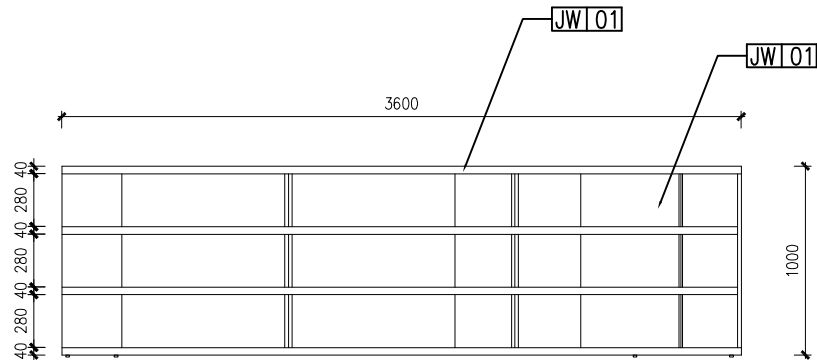


3 弧形书柜立面图 1:20

项目经理	赵鹏飞	李兴钢
设计部门负责人	李兴钢	李兴钢
会 签 栏		
专 业	签 字	日 期
总 图		
建 筑		
结 构		
给排水		
暖 通		
动 力		
电 气		
电 讯		

签章区


.\中建院电子章.png

合作方名称区

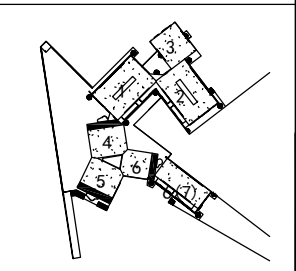


平面示意图 KEY PLAN	
工程名称 PROJECT	
子 项 SUB ITEM	
室内	
设计号 PROJECT NO.	子项号 SUBPROJ. NO.
13226	S
图 号 DWG. NO.	TJ-07
比 例 SCALE	日 期 DATE
1:20	2017-09
图 名 TITLE	
家具表七	
设计主持人 DESIGN CHIEF	李兴钢、张音玄
工种负责人 DISCIPLINE CHIEF	曹 阳
设计制图人 DRAFTING DESIGNER	张洋洋
审 定 APPROVED BY	谈星火
审 核 VERIFIED BY	谈星火
校 对 CHECKED BY	马萌雪
设计部门 DESIGN DEPT	
李兴钢工作室、室内设计三室	
中国建筑设计院有限公司 CHINA ARCHITECTURE DESIGN INSTITUTE CO., LTD. 设计证书号: A111002193	
本图仅供内部使用, 不得用于本工程以外项目 This drawing & design are copyright and no portion may be reproduced without the written permission of the CID	


TJ13

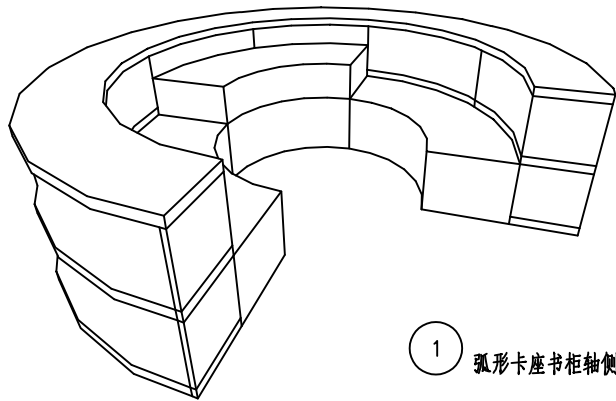


1 弧形卡座书柜轴侧图

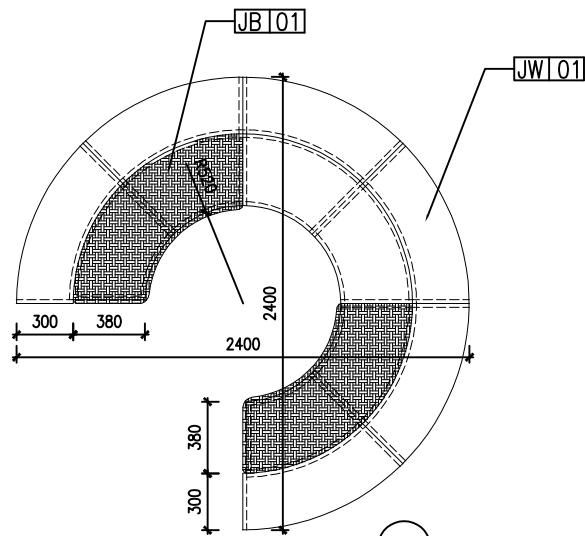


2 弧形卡座书柜平面图 1:20

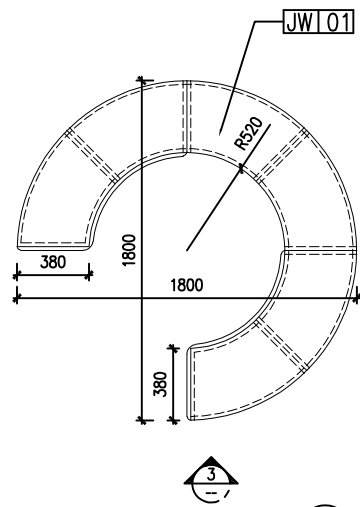


4 弧形卡座书柜平面图 1:20

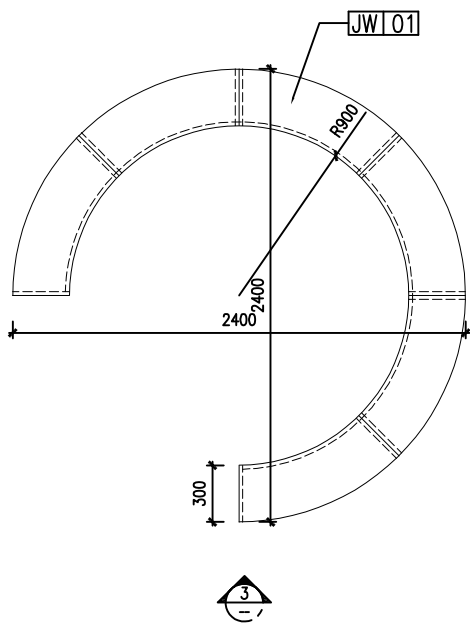

3 弧形卡座书柜平面图 1:20

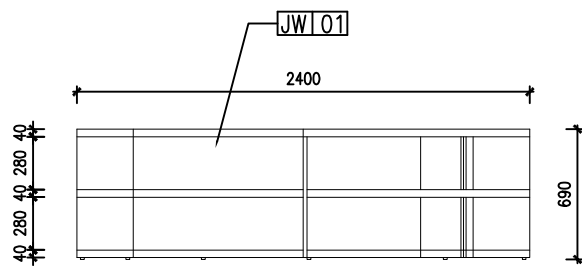


5 弧形卡座书柜立面图 1:20

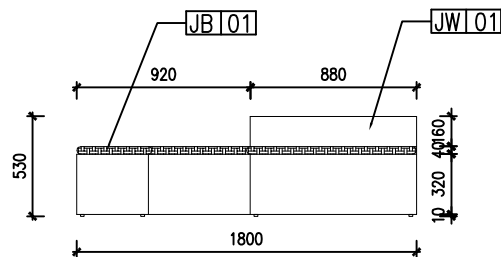


6 弧形卡座书柜立面图 1:20


TJ15

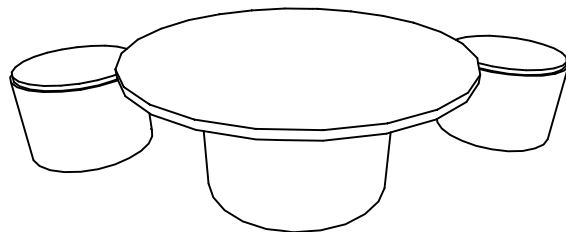


7 圆桌轴侧图

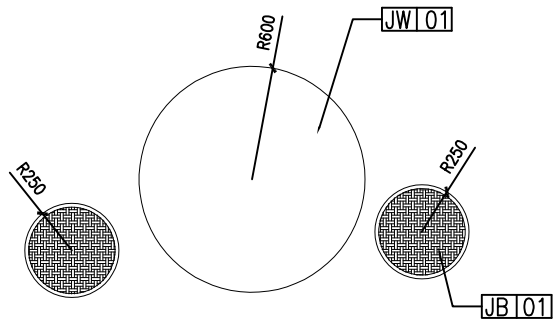


8 圆桌平面图 1:20

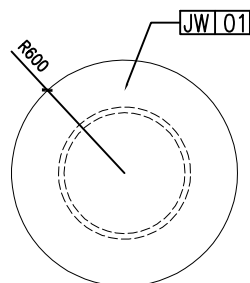


9 圆桌平面图 1:20

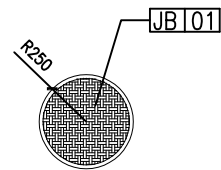

10 圆桌平面图 1:20

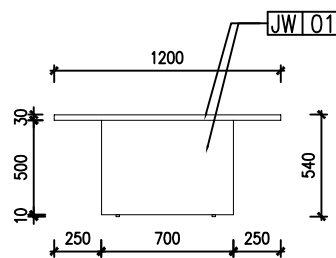

11 圆桌立面图 1:20

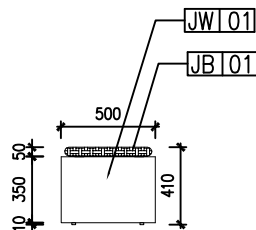


12 圆桌立面图 1:20

项目经理	赵鹏飞	李兴钢
设计部门负责人	李兴钢	李兴钢
会 签 栏		
专 业	签 字	日 期
总 图		
建 筑		
结 构		
给排水		
暖 通		
动 力		
电 气		
电 讯		




签章区

.\\中建院电子章.png


合作方名称区

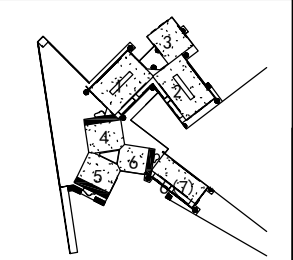

平面示意图 KEY PLAN	玉环县图书馆室内装饰设计工程		
工程名称 PROJECT			
子项 SUB ITEM	室内		
设计号 PROJECT NO.	13226	子项号 SUBPROJ. NO.	S
图号 DWG. NO.	TJ-08		
比例 SCALE	见图	日期 DATE	2017-09
图名 TITLE	家具表八		
设计主持人 DESIGN CHIEF	李兴钢、张音玄		
工种负责人 DISCIPLINE CHIEF	曹阳		
设计制图人 DRAFTING DESIGNER	张洋洋		
审定 APPROVED BY	谈星火		
审核 VERIFIED BY	谈星火		
校对 CHECKED BY	马萌雪		
设计部门 DESIGN DEPT	李兴钢工作室、室内设计三室		
中国建筑设计院有限公司 CHINA ARCHITECTURE DESIGN INSTITUTE CO., LTD.			
设计证书号: A111002193			
本图仅供内部使用, 不得用于工程以外使用			
This drawing & design are copyright and no portion may be reproduced without the written permission of the CID.			

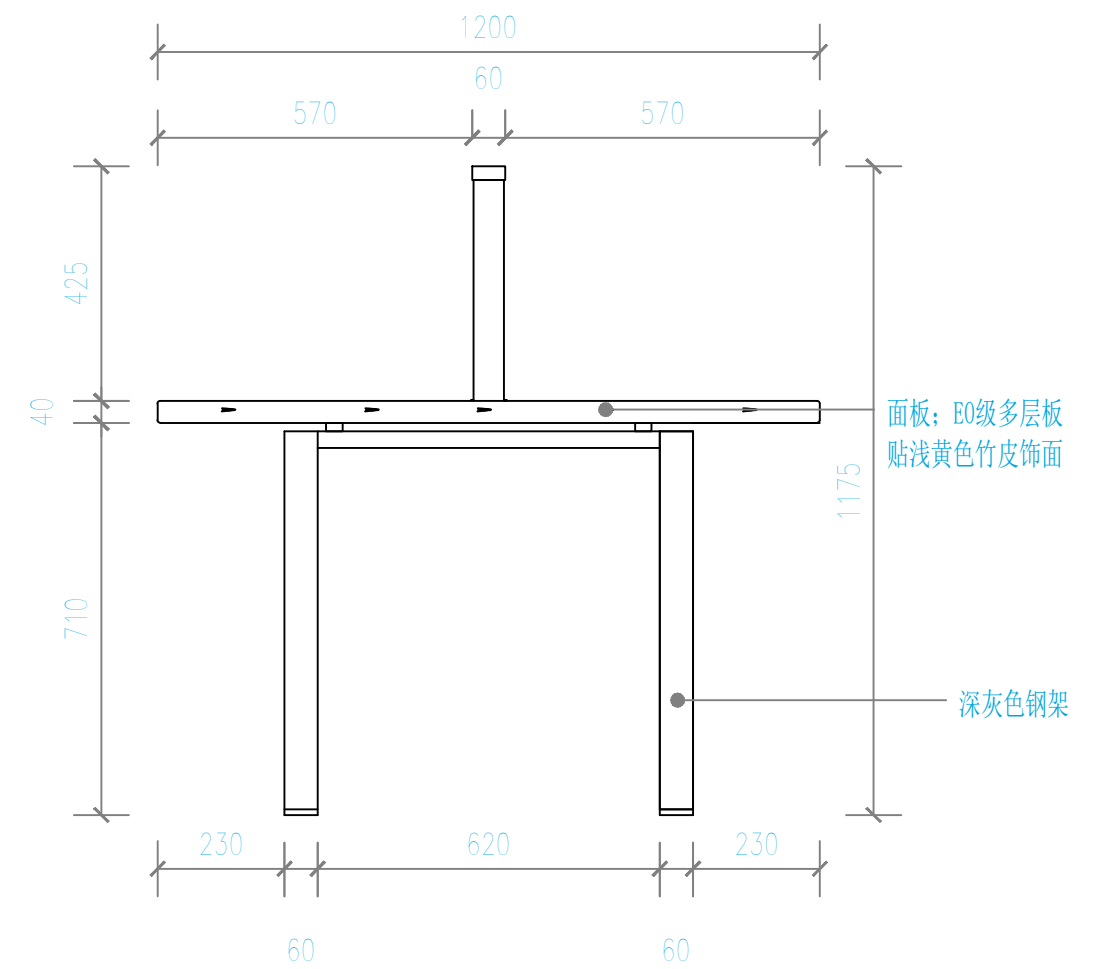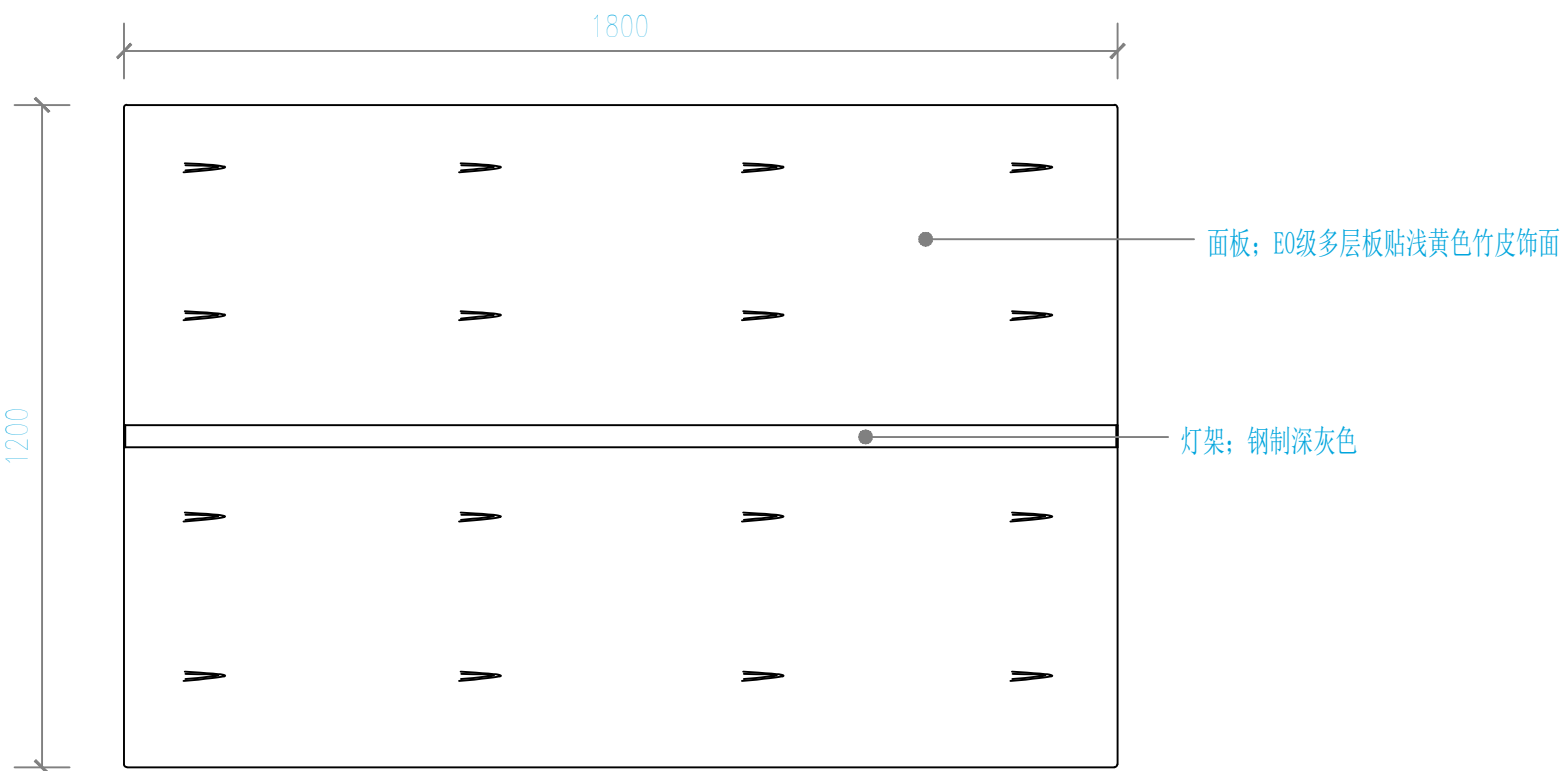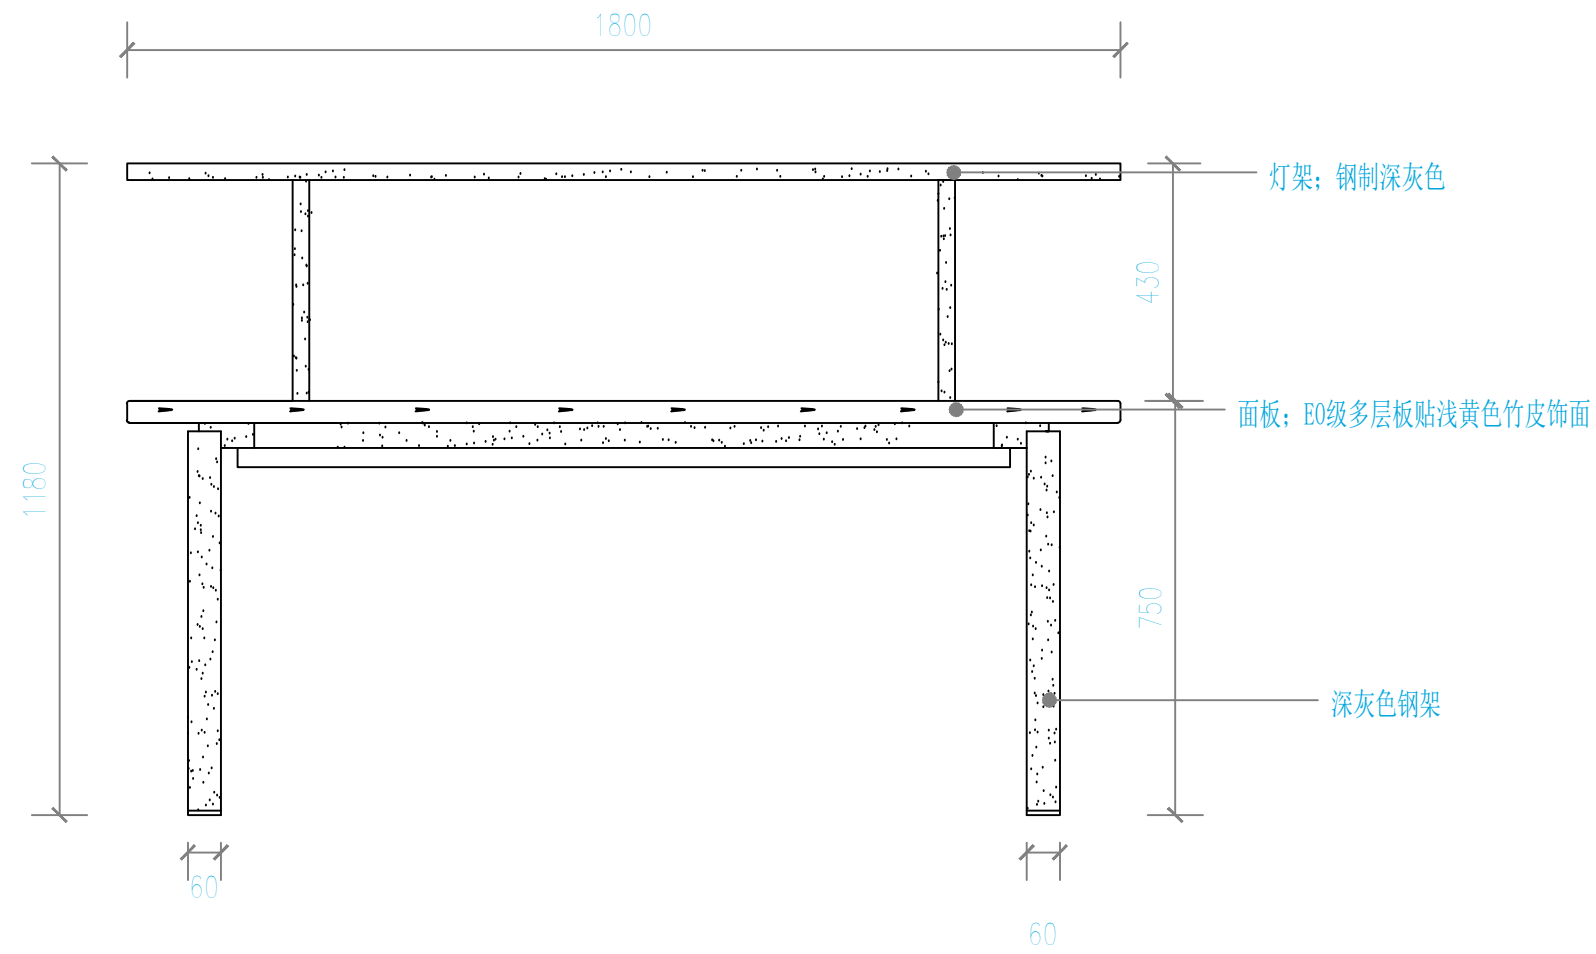


阅览桌

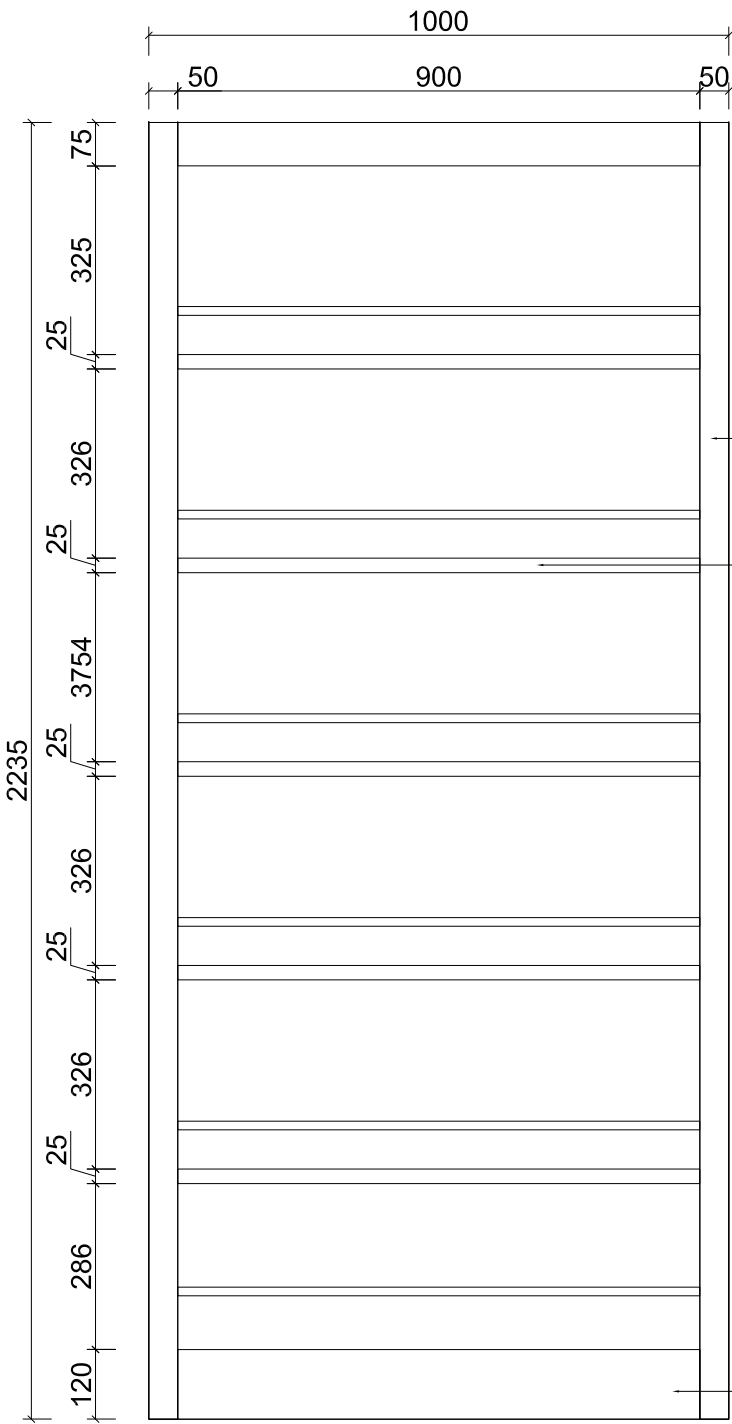


立柱 $\geq 1.5\text{mm}$ 钢板
侧板.层板.顶底板为1.0mm钢板，

立柱 $\geq 1.5\text{mm}$ 钢板
侧板.层板.顶底板为1.0mm钢板，

底框 $\geq 2.0\text{mm}$

 

侧板为1.0mm钢板，

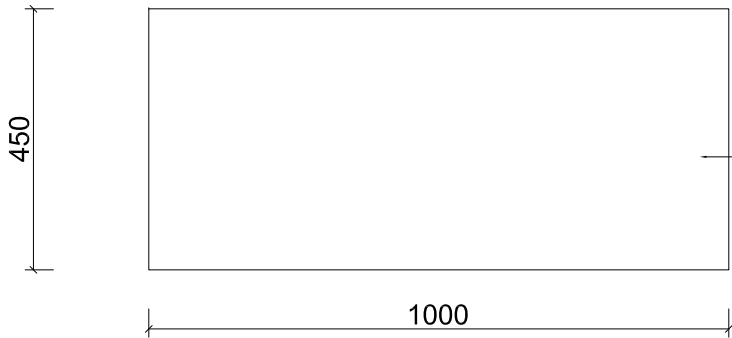


顶板为1.0mm钢板，

图纸名称 Drawing Name :

钢制书架

图号 :
Dwg NO

GZ-3


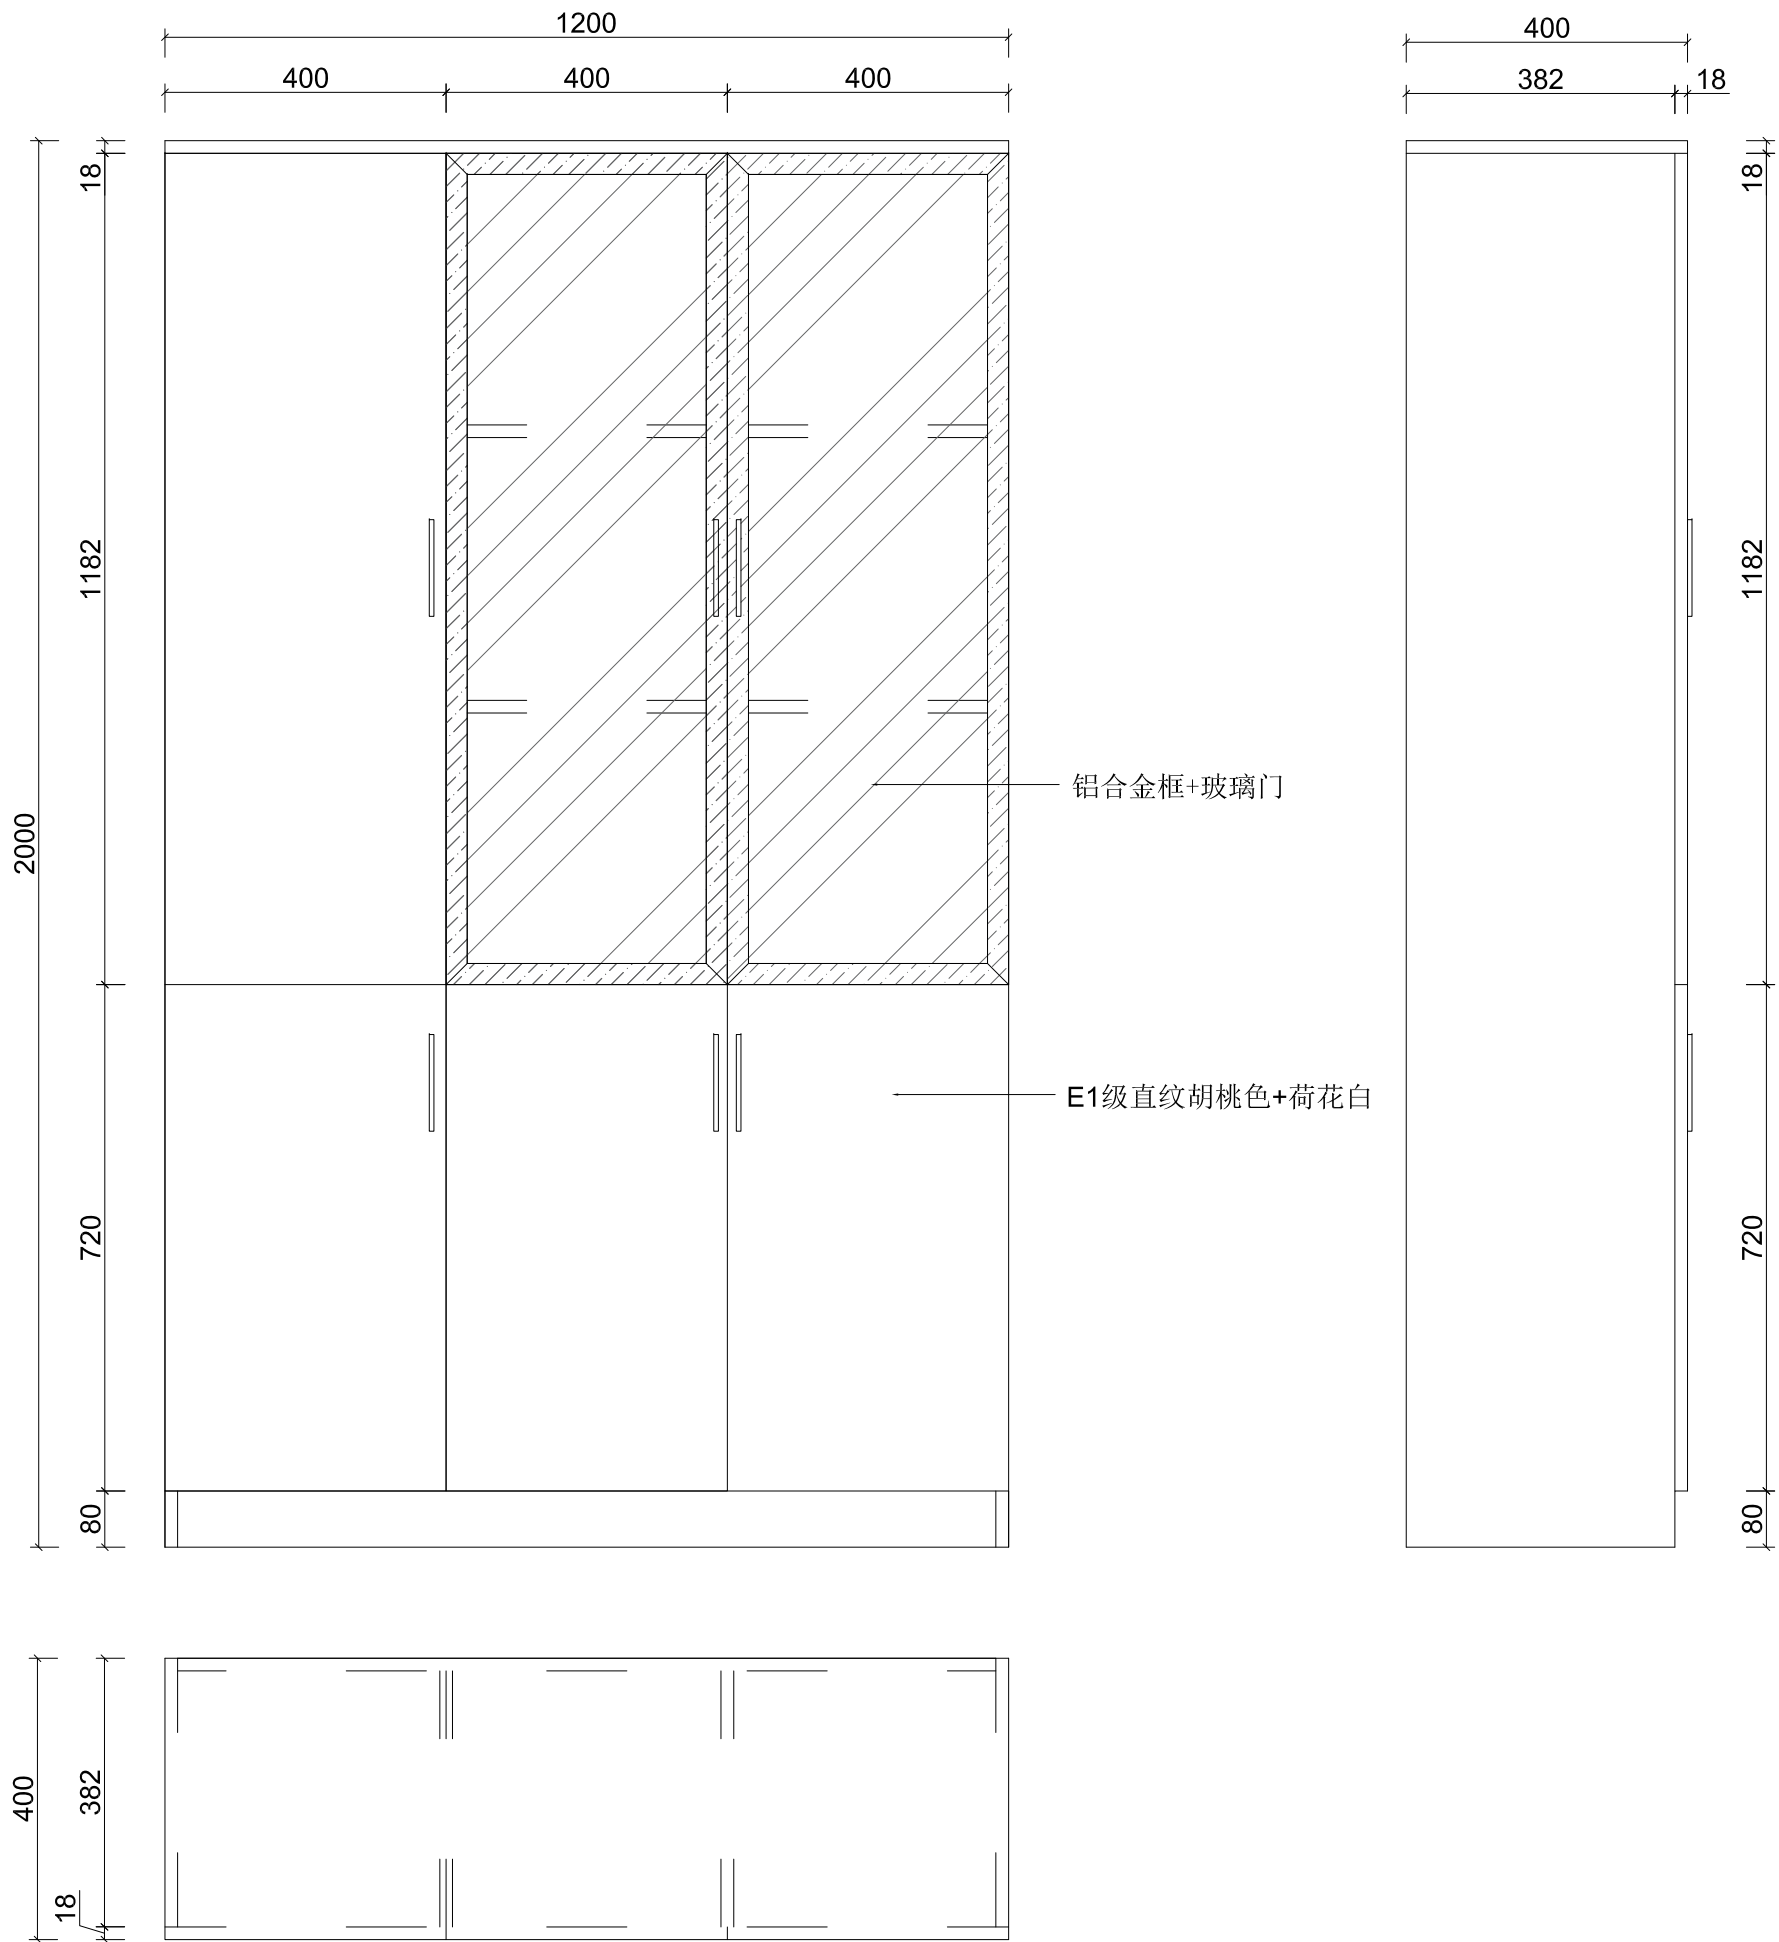


图纸名称 Drawing Name :


文件柜

图号 :
Dwg NO

GZ-4

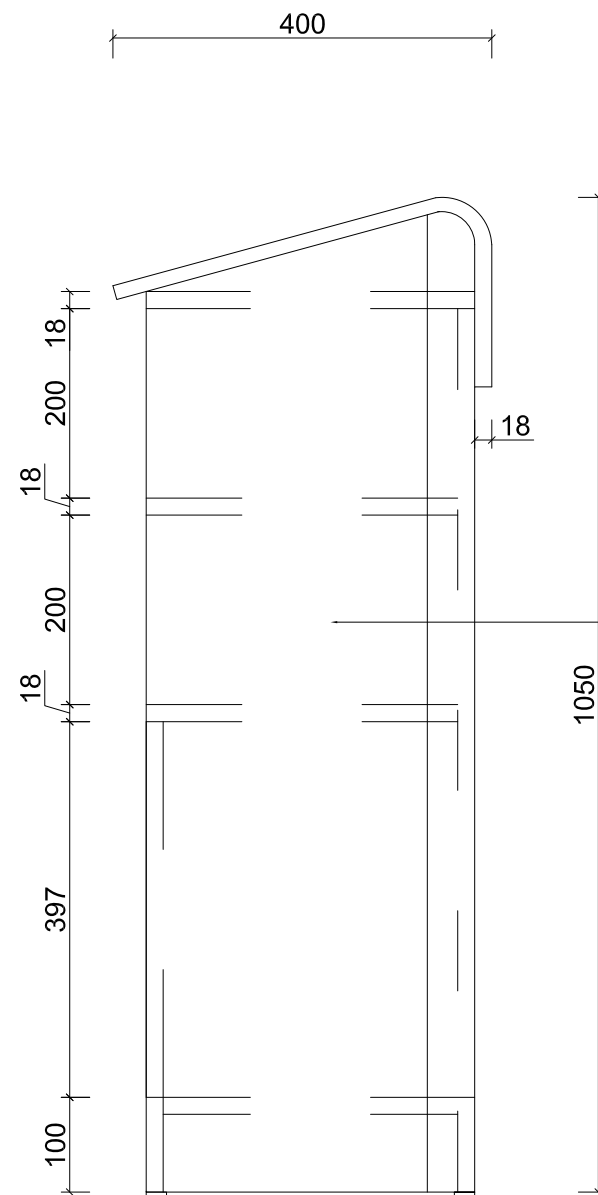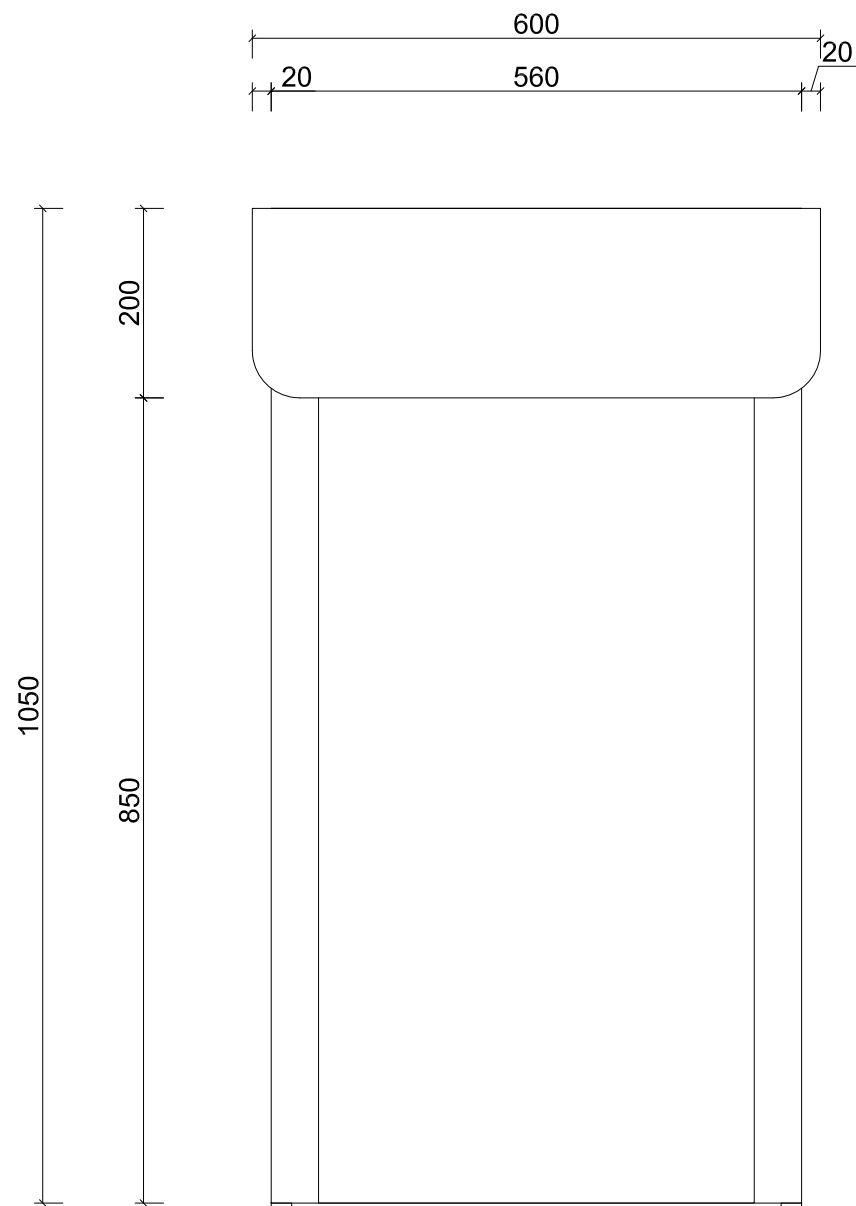

整体为18mm厚度桦木胶合板
外贴浅黄色实木竹木木皮
油漆为耐磨六底三面涂装工艺

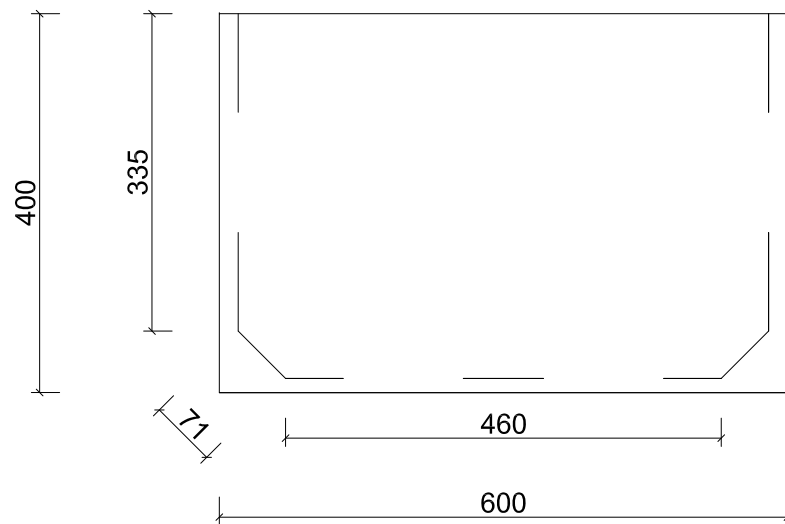


图纸名称 Drawing Name :

演讲台

图号 :
Dwg NO

FT-4

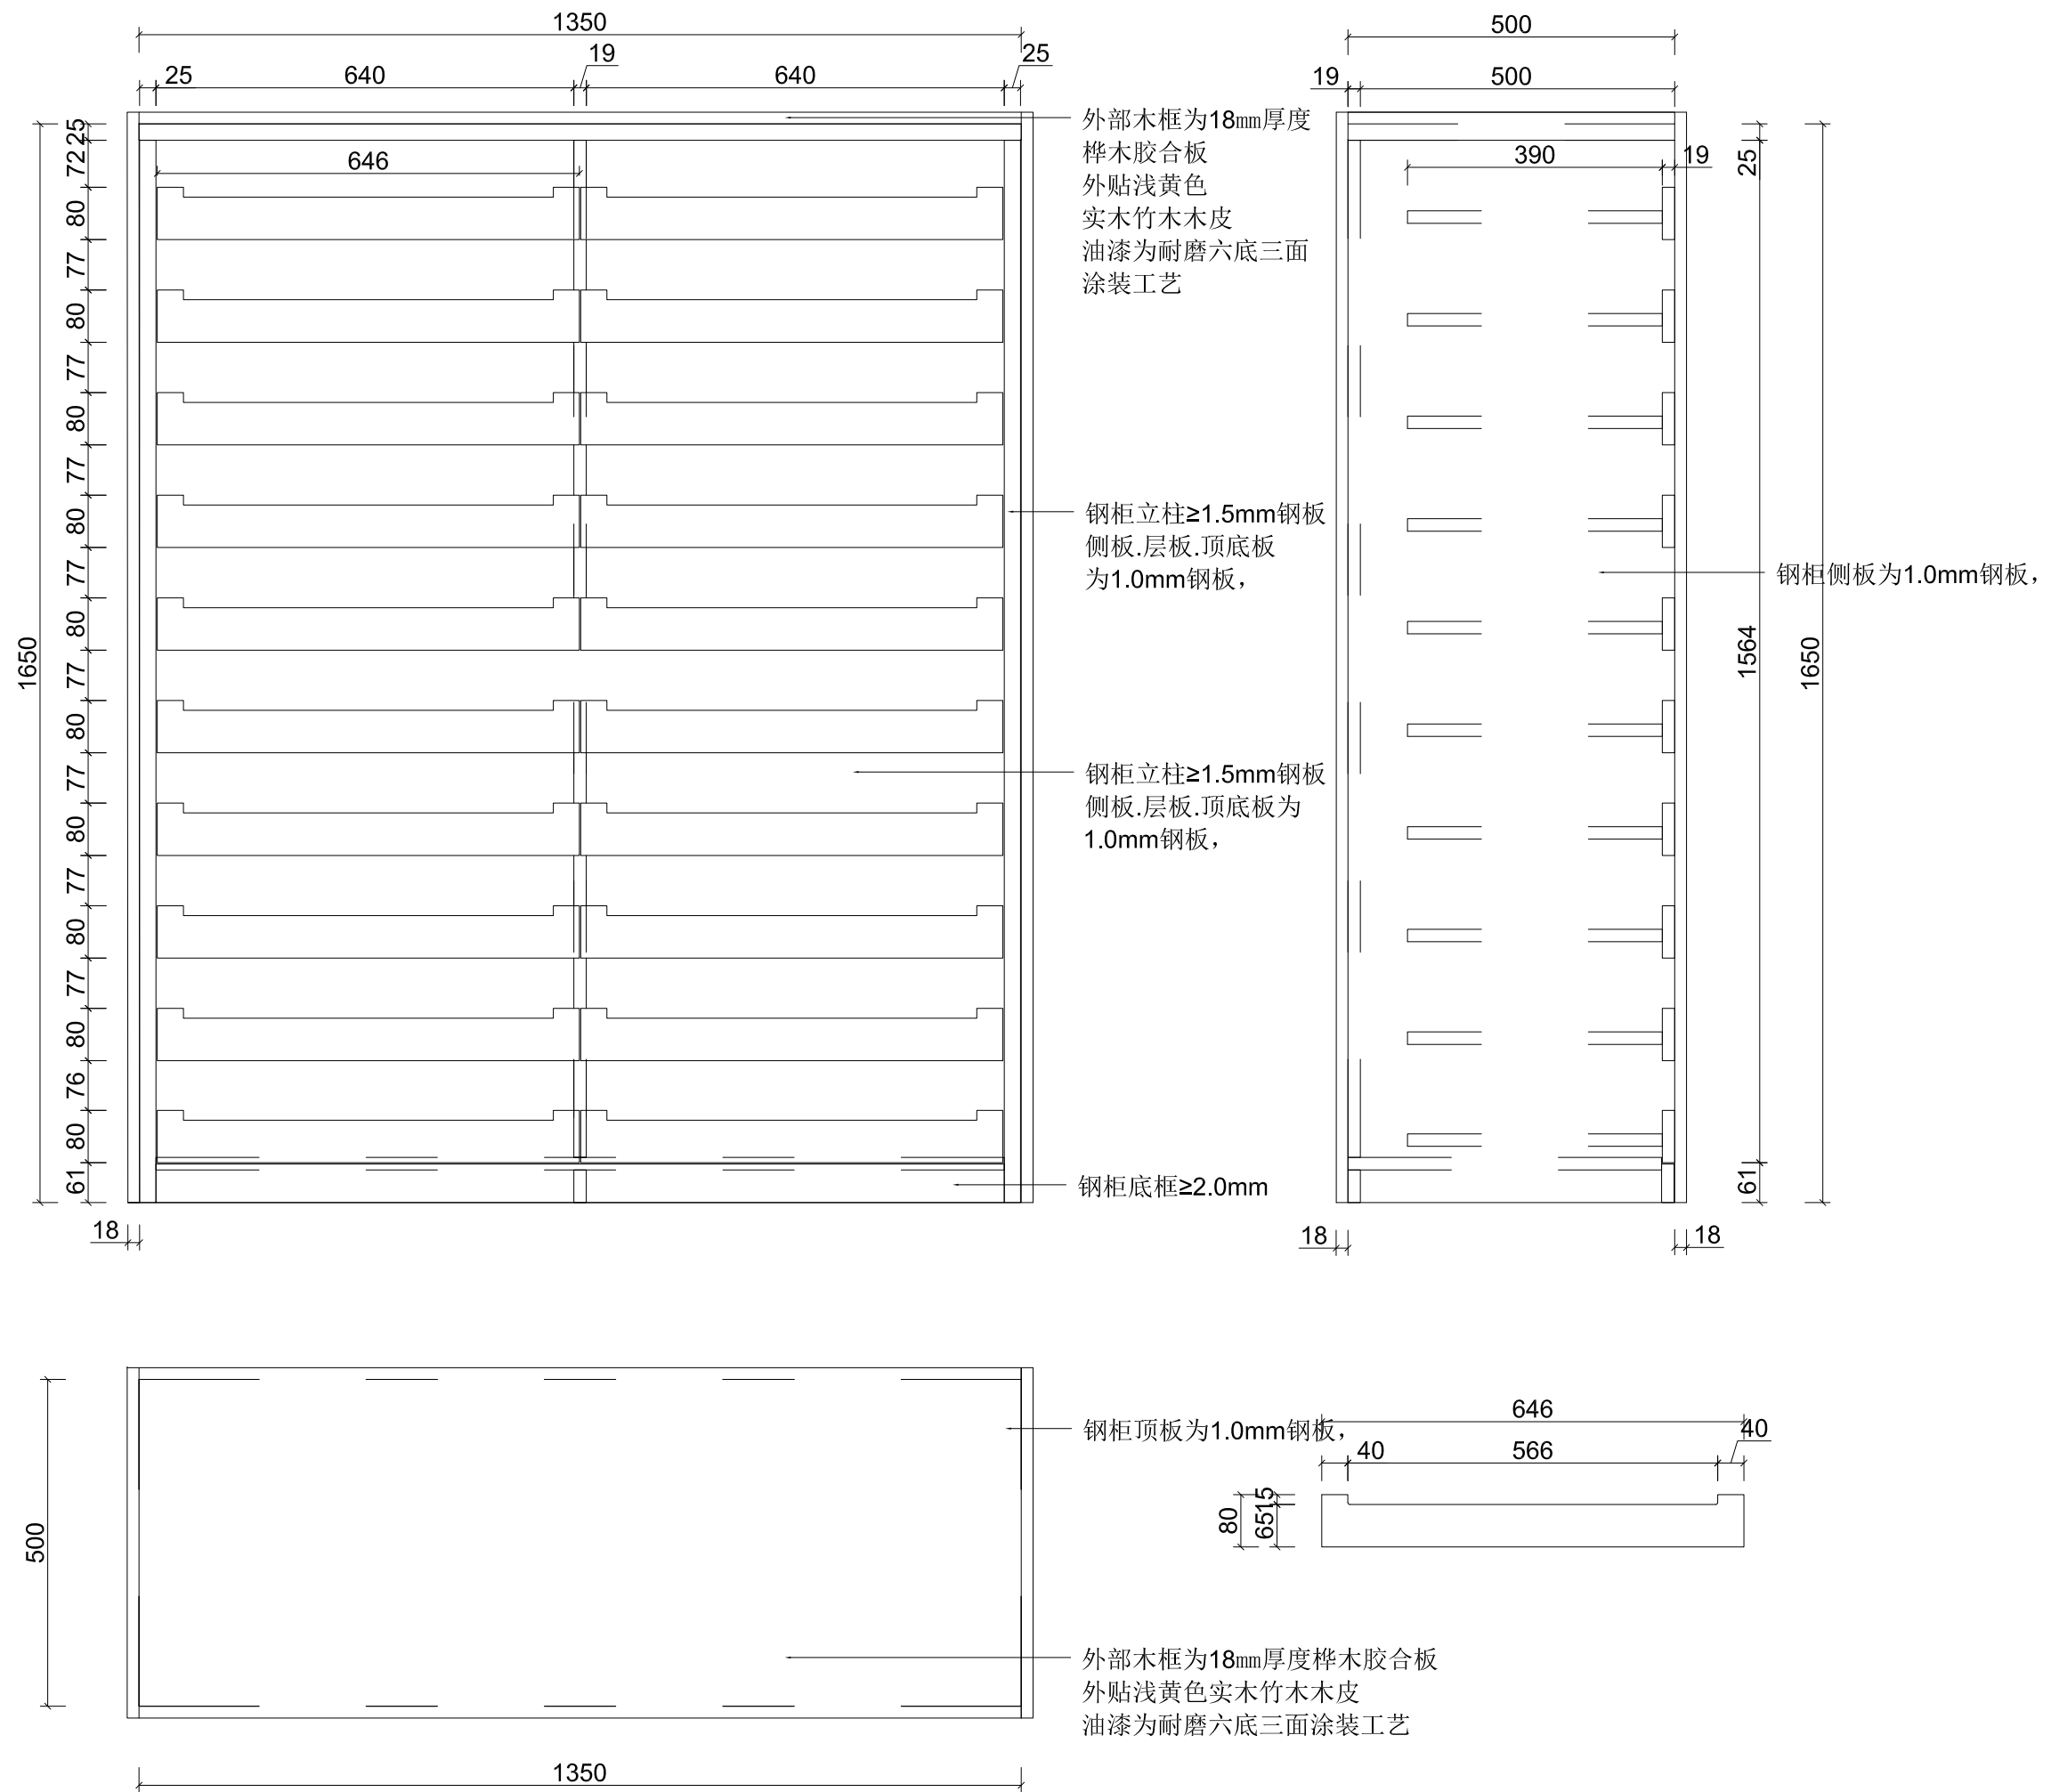


图纸名称 Drawing Name :

报刊柜

图号 :
Dwg NO

SJ-8


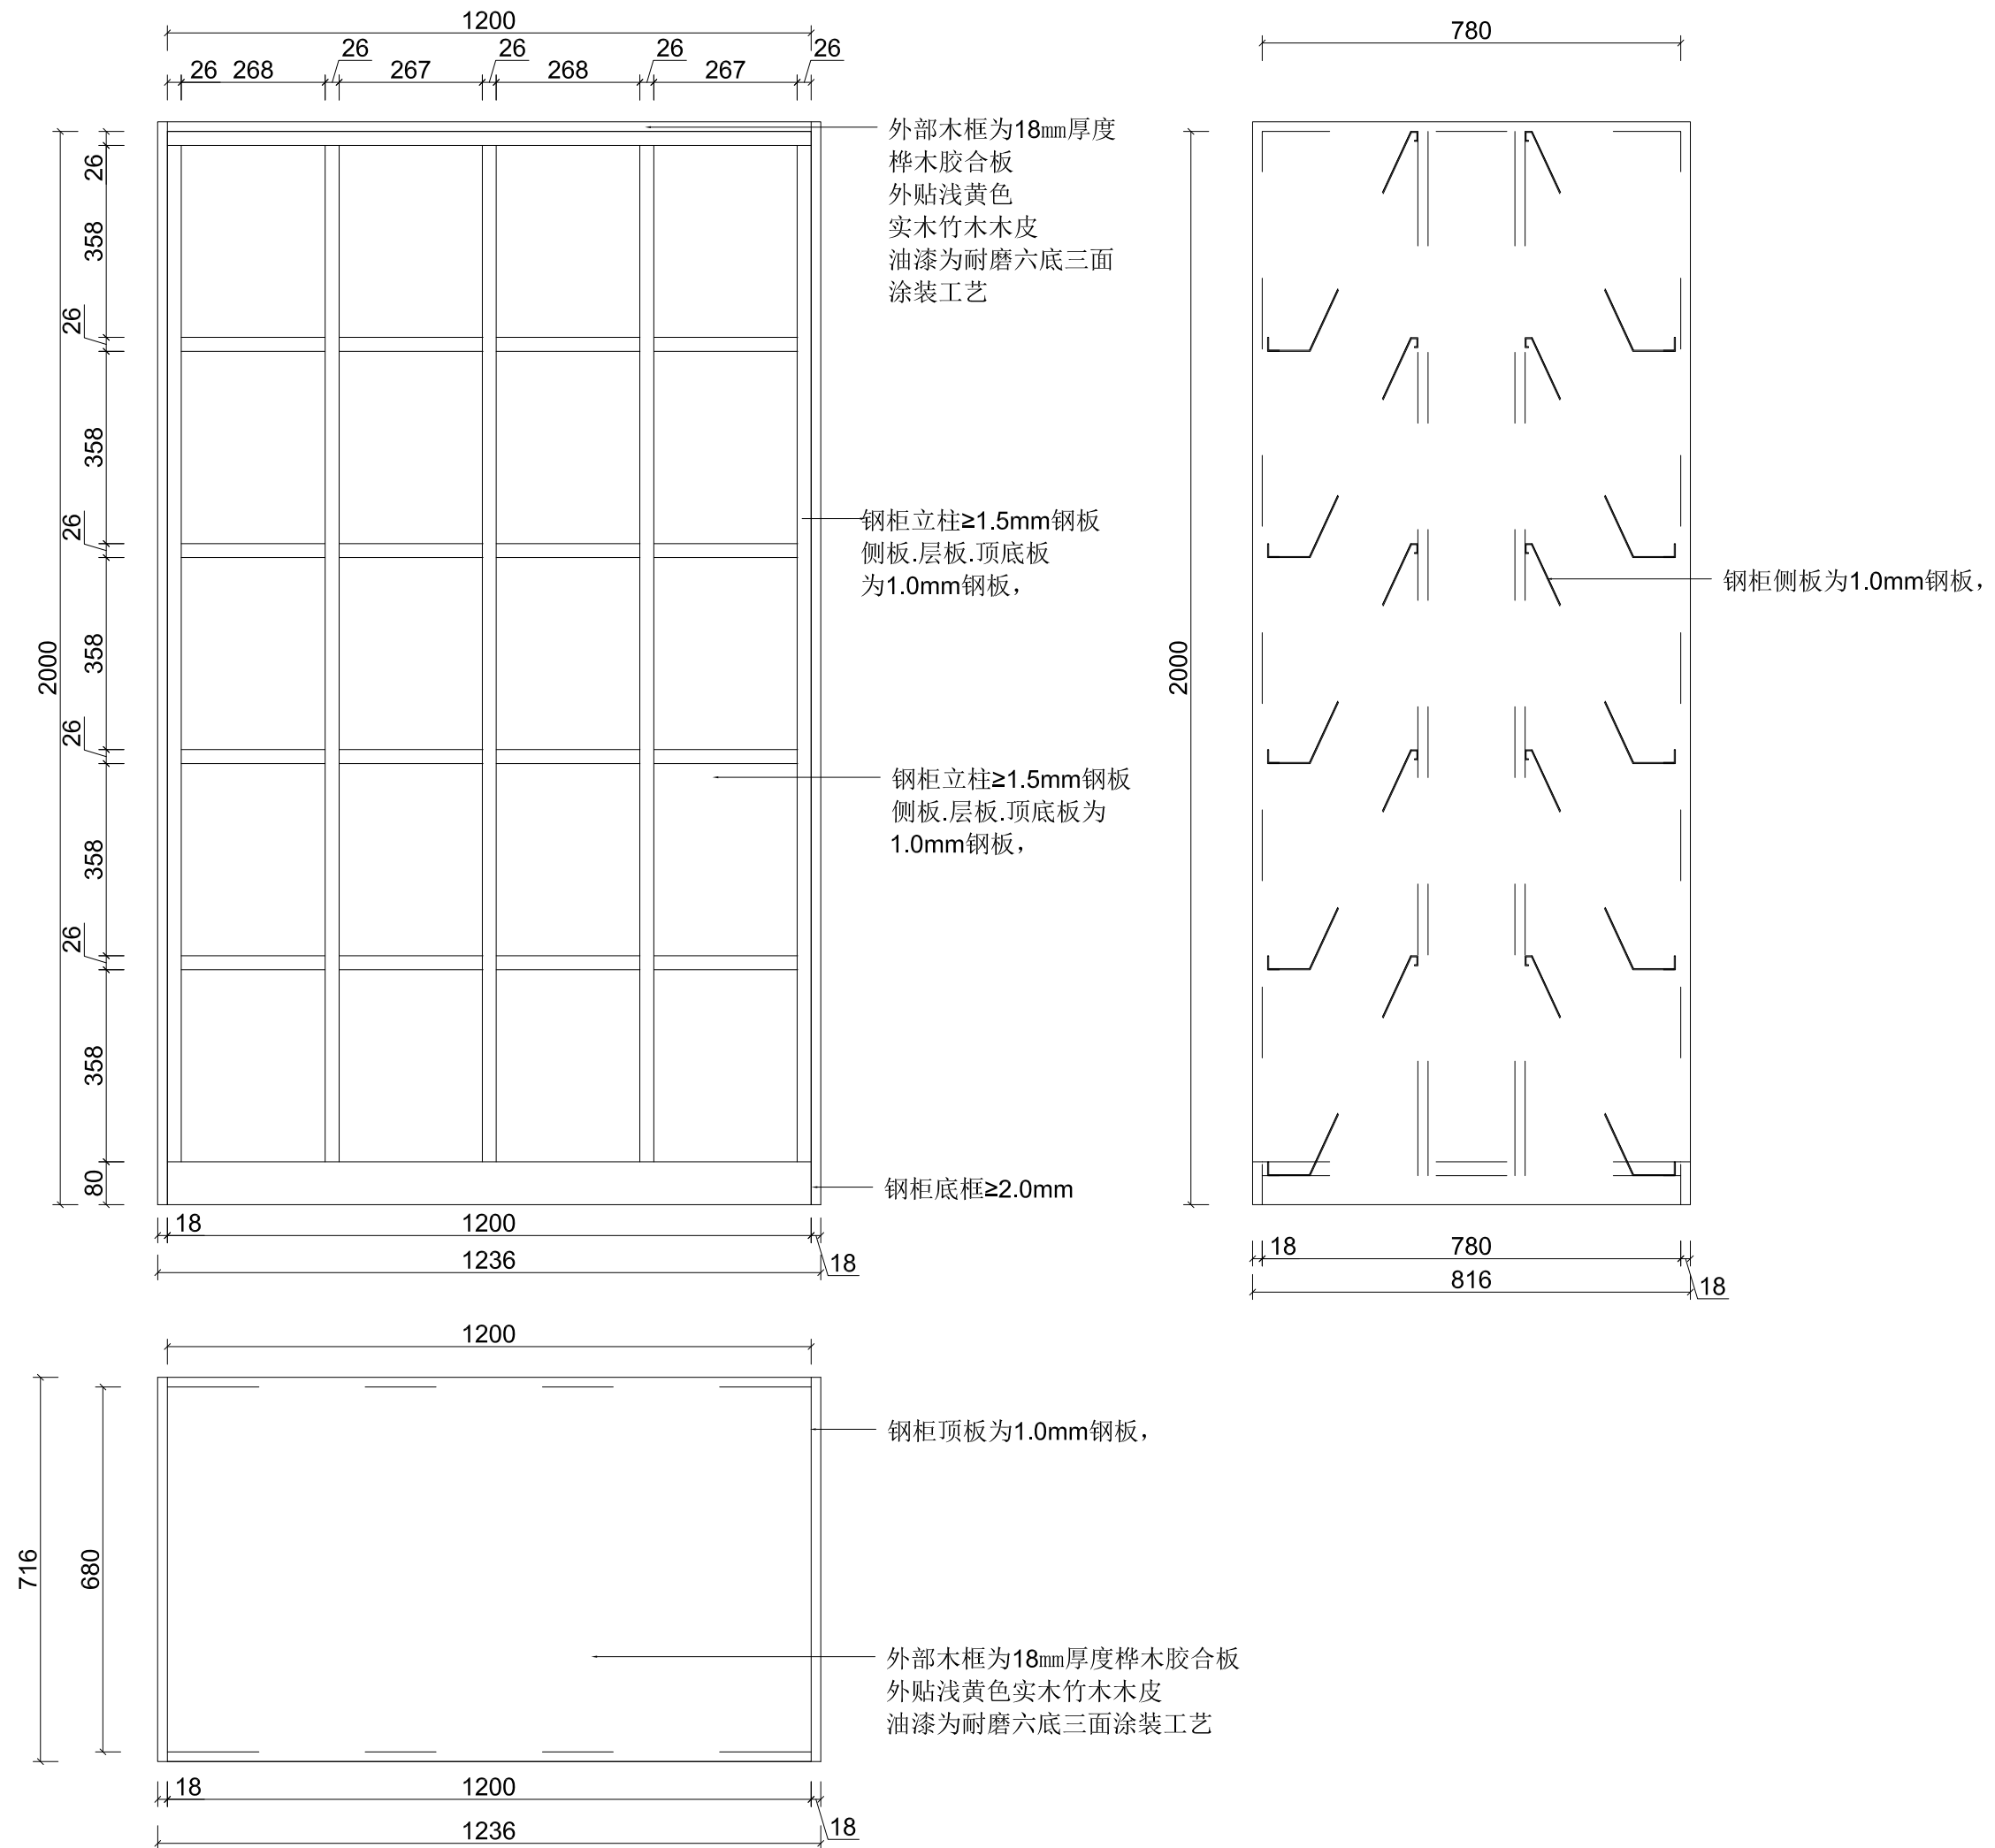


图纸名称 Drawing Name :


杂志柜

图号 :
Dwg NO

SJ-9

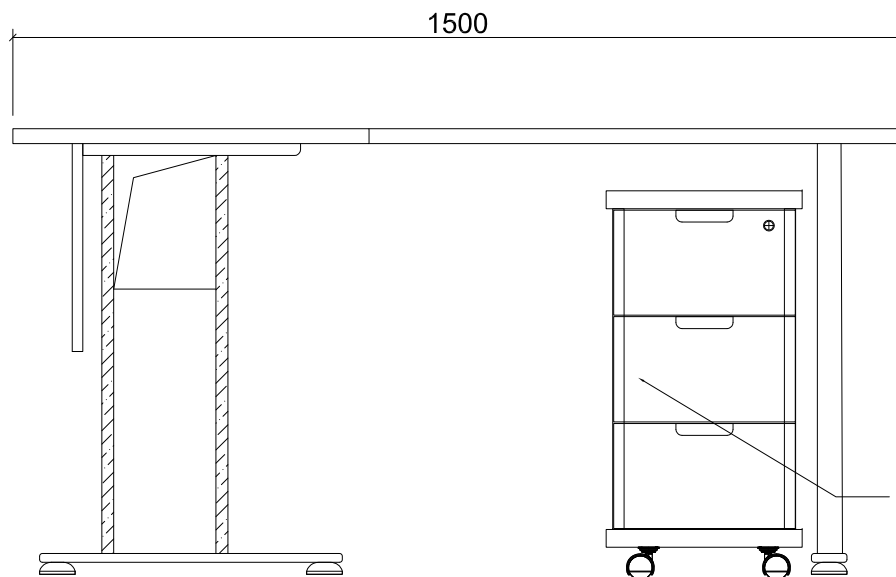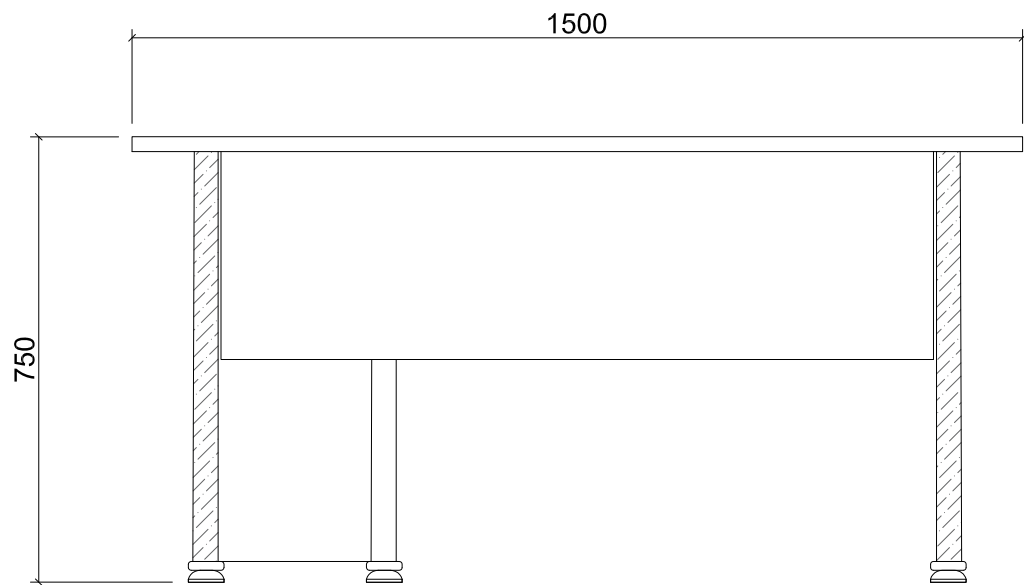

侧挡板为18mm厚度
E1级刨花板
外贴采用富美家防火板
A级绒面贴面

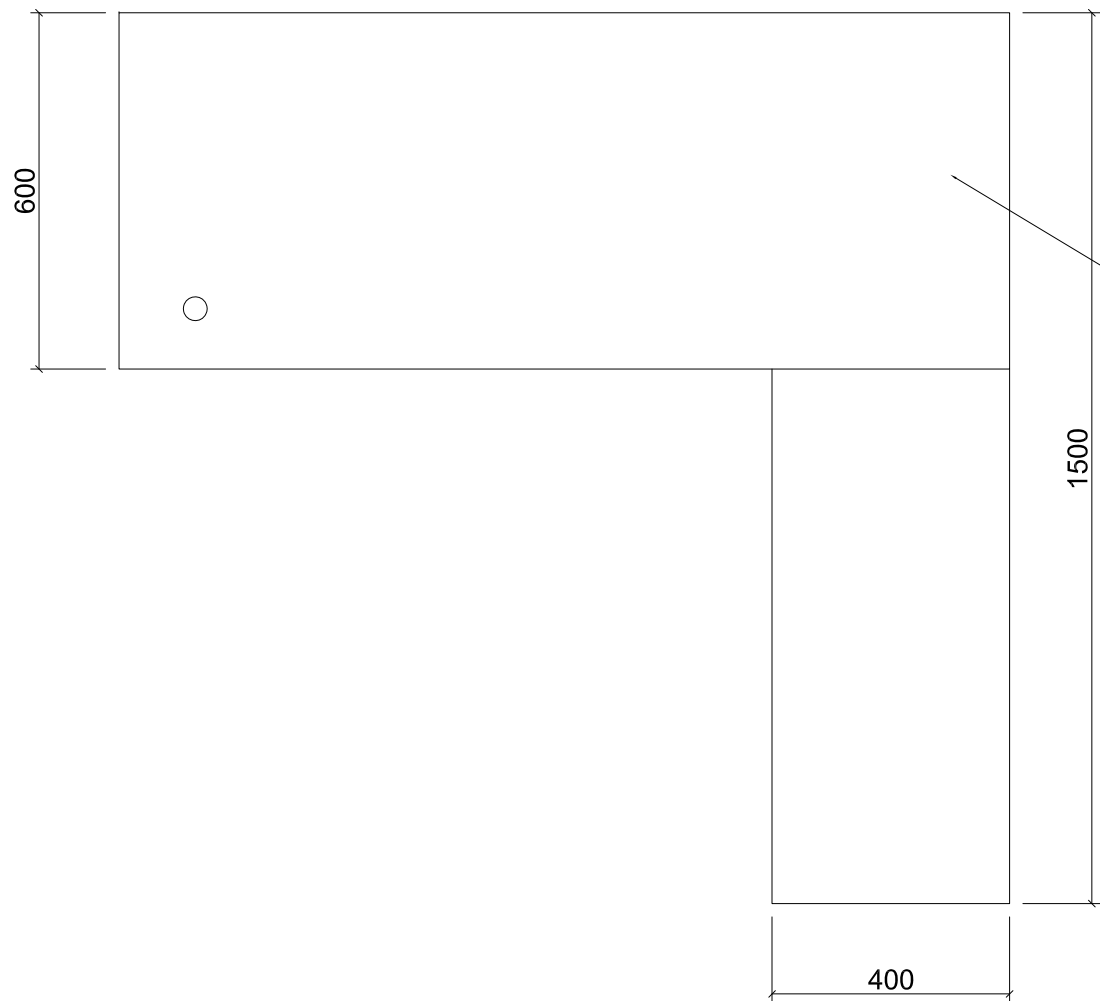




台面为25mm厚度
E1级刨花板
外贴采用富美家防火板
A级绒面贴面

图纸名称 Drawing Name :

办公桌A

图号 :
Dwg NO

ZJ-5

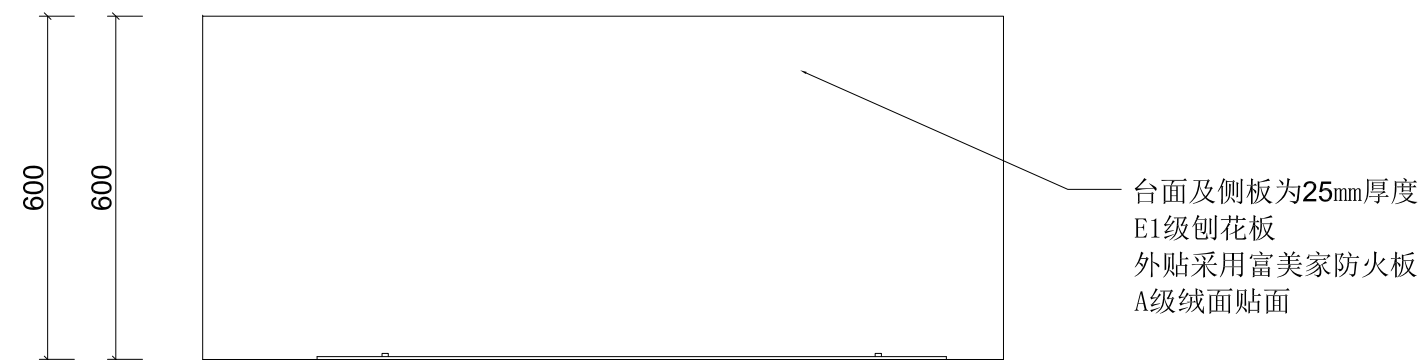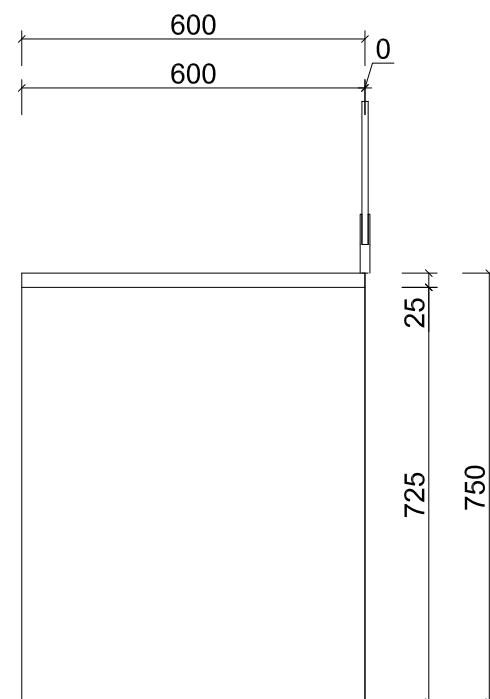
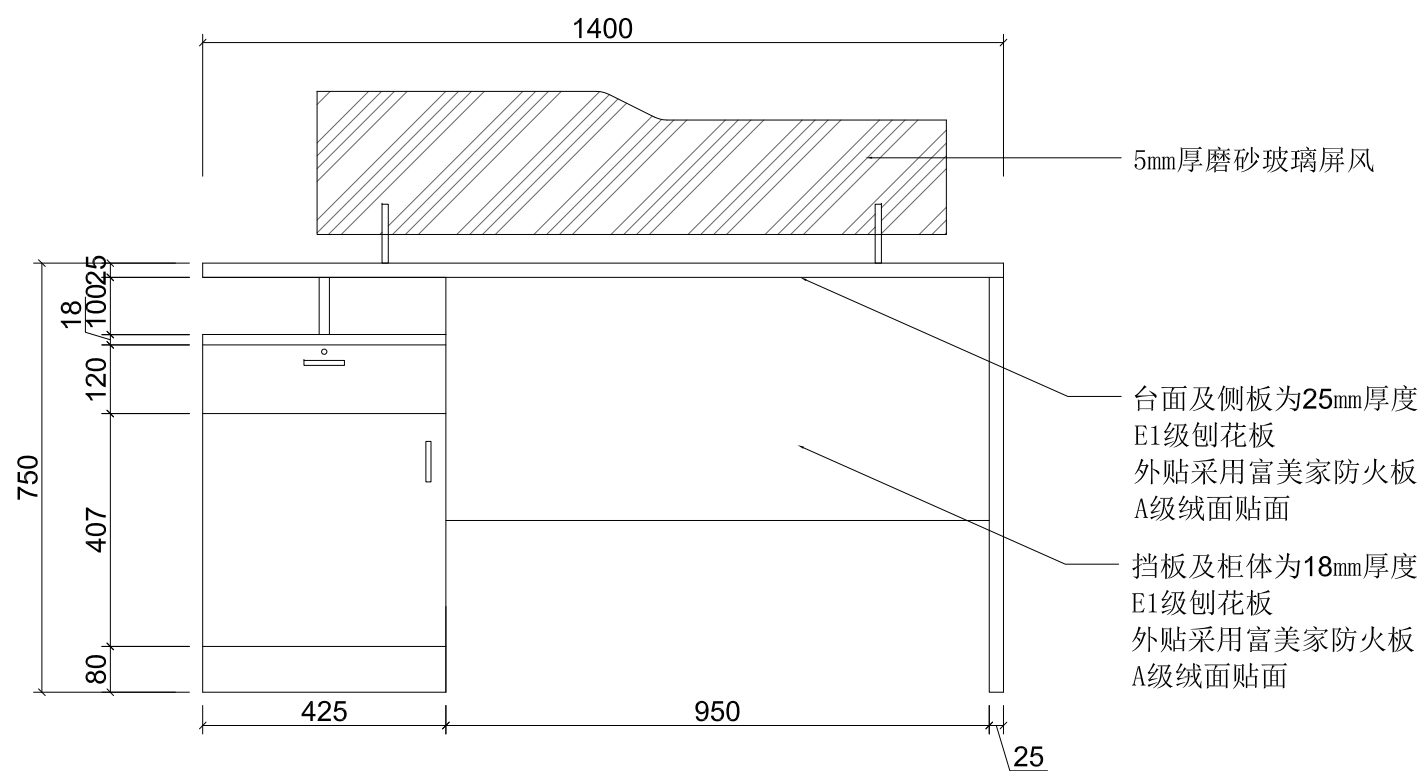


图纸名称 Drawing Name :

办公桌B

图号 :
Dwg NO

ZJ-6

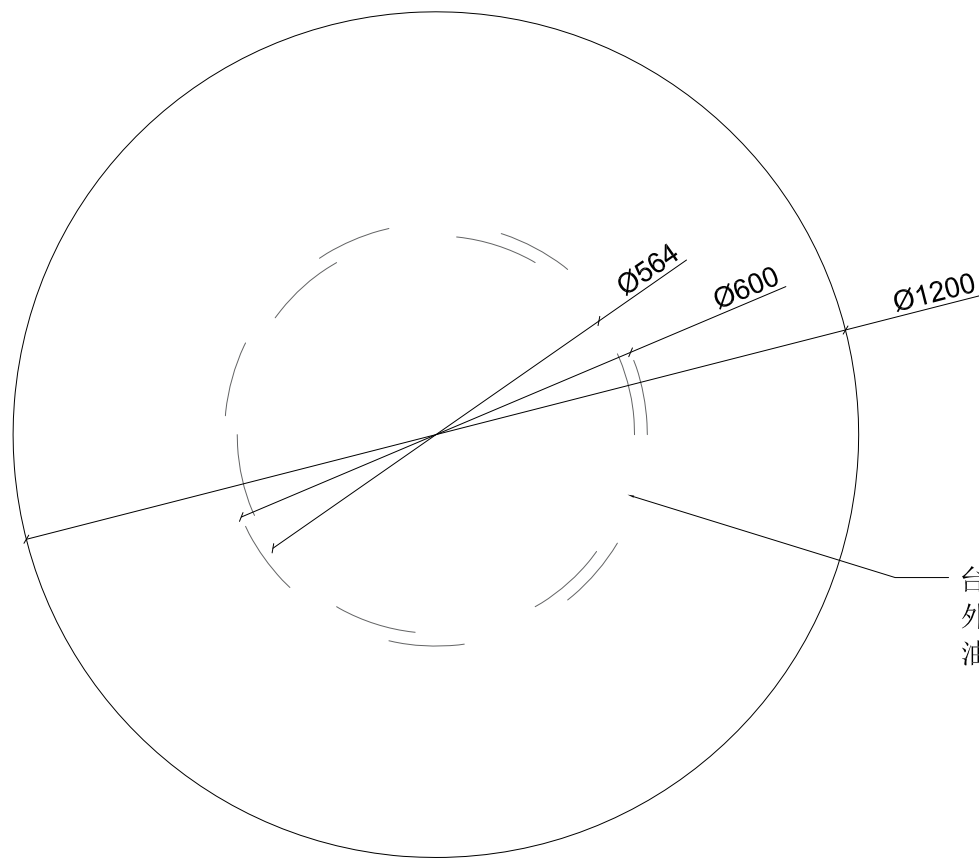
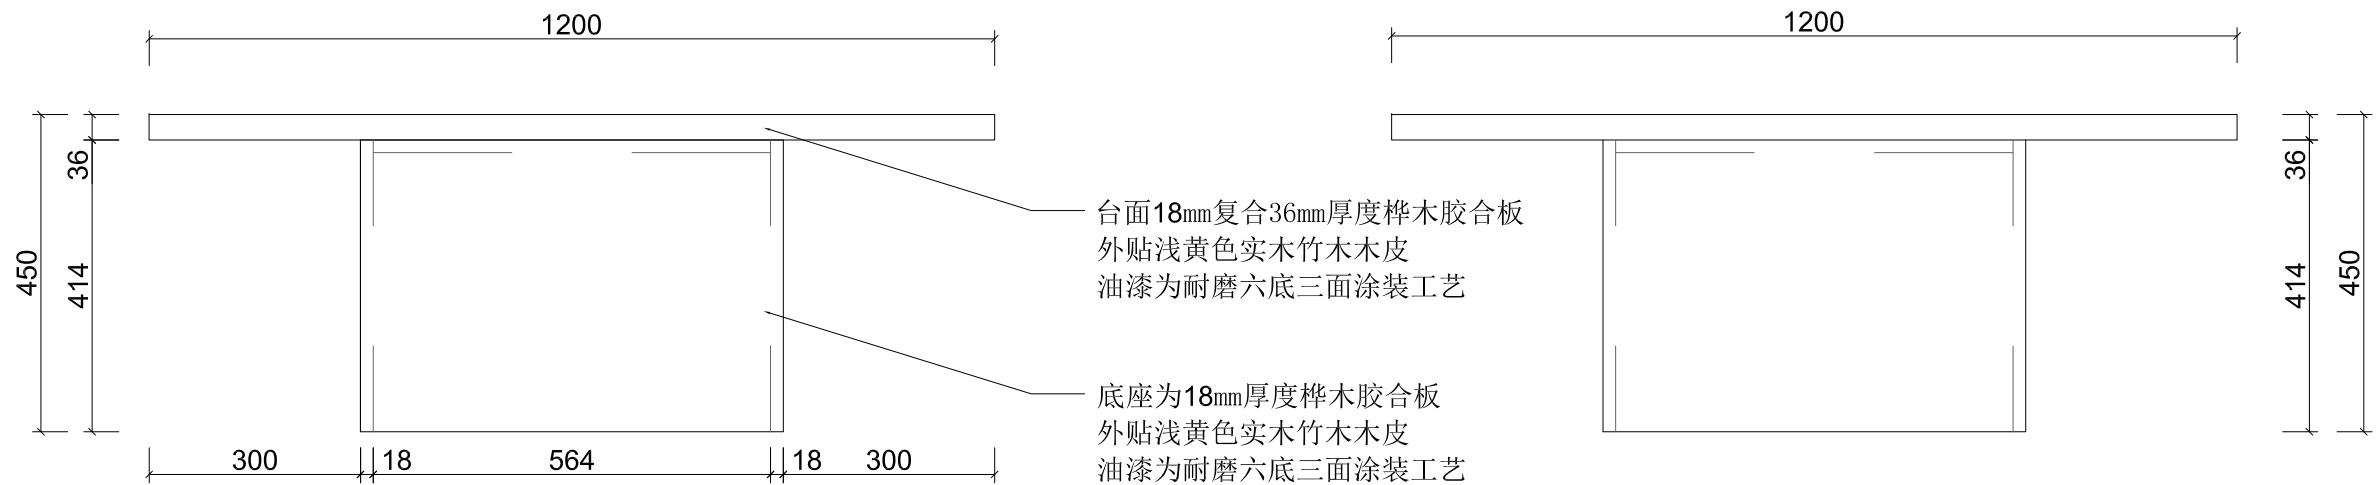


图纸名称 Drawing Name :

圆桌A

图号 :
Dwg NO

ZJ-7


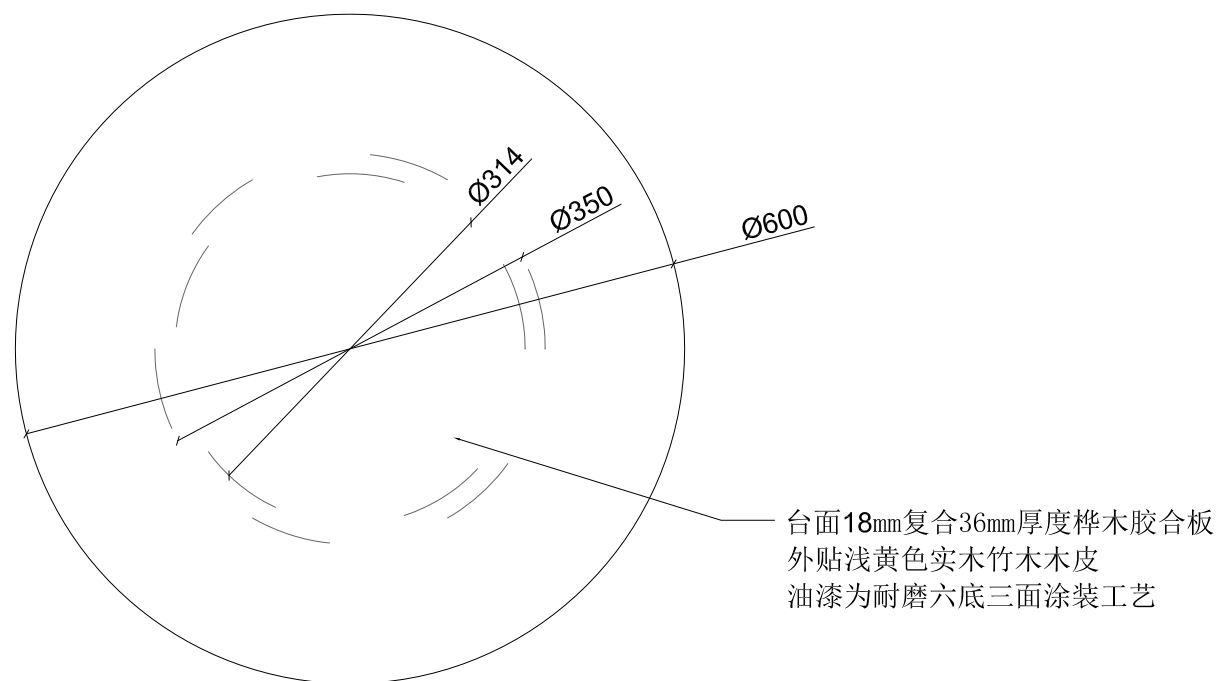
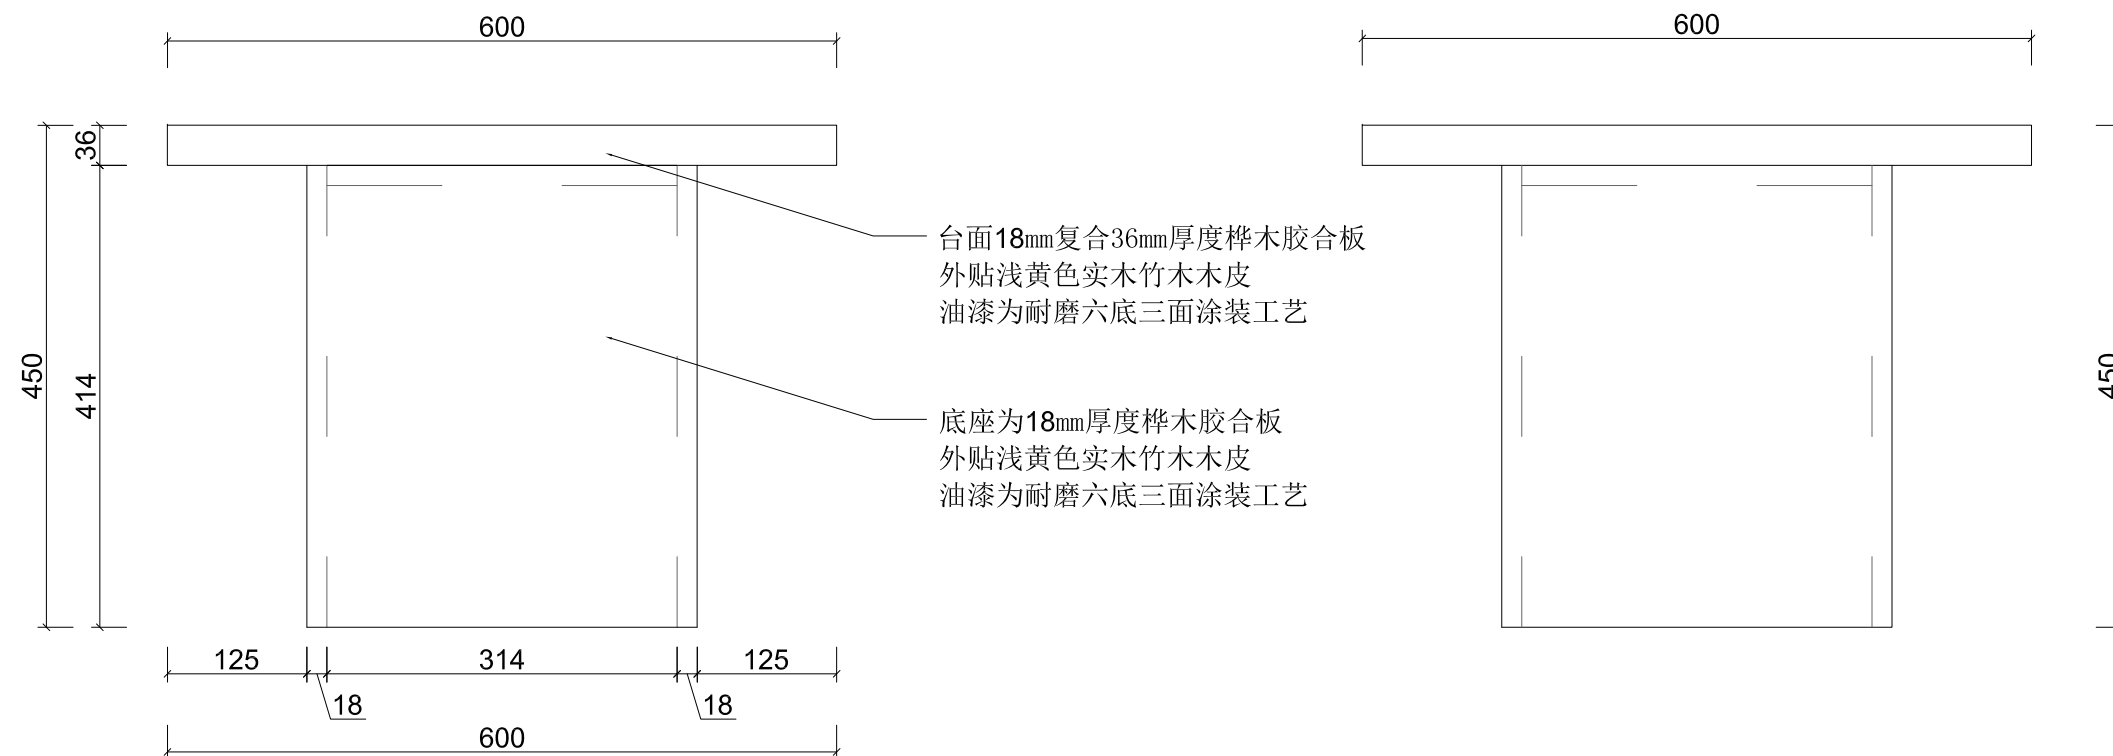


图纸名称 Drawing Name :

圆桌B

图号 :
Dwg NO

ZJ-8

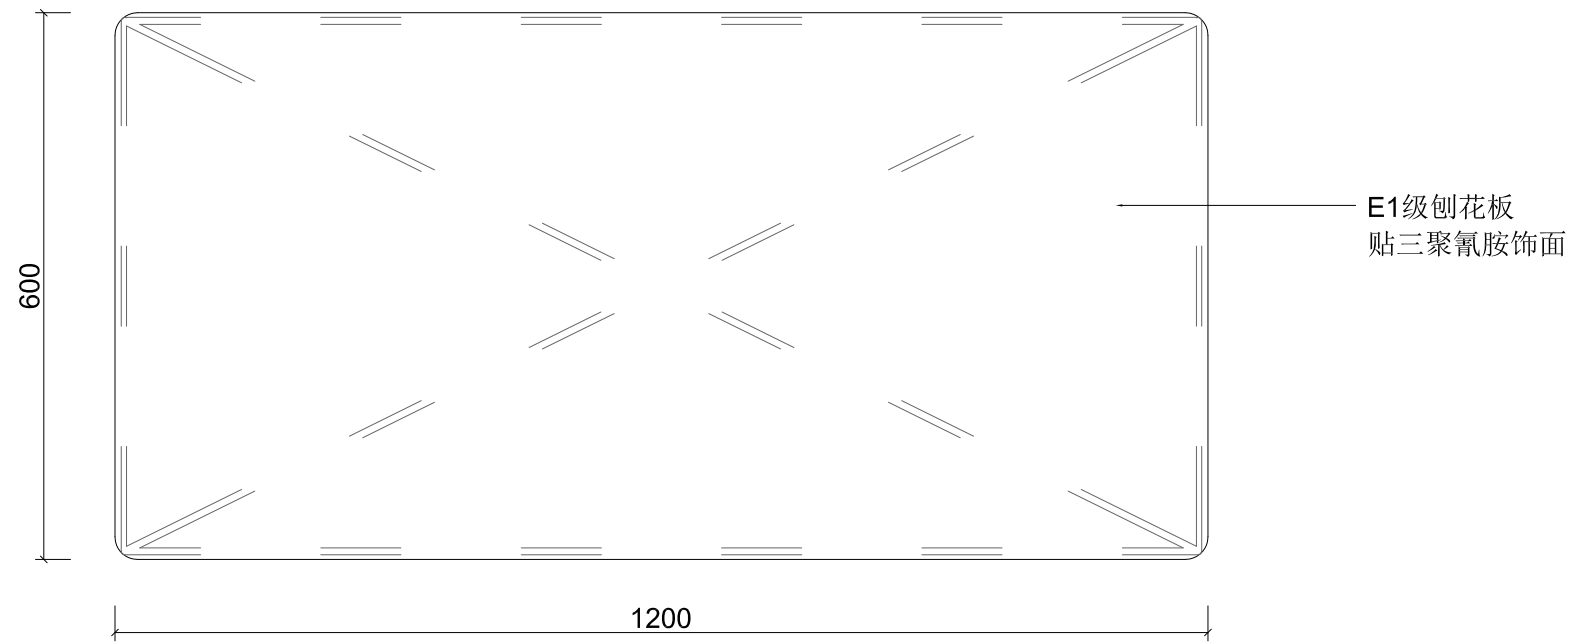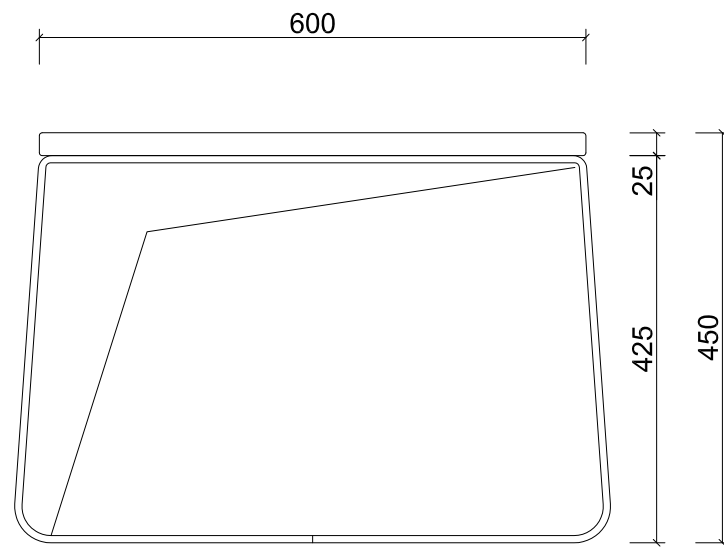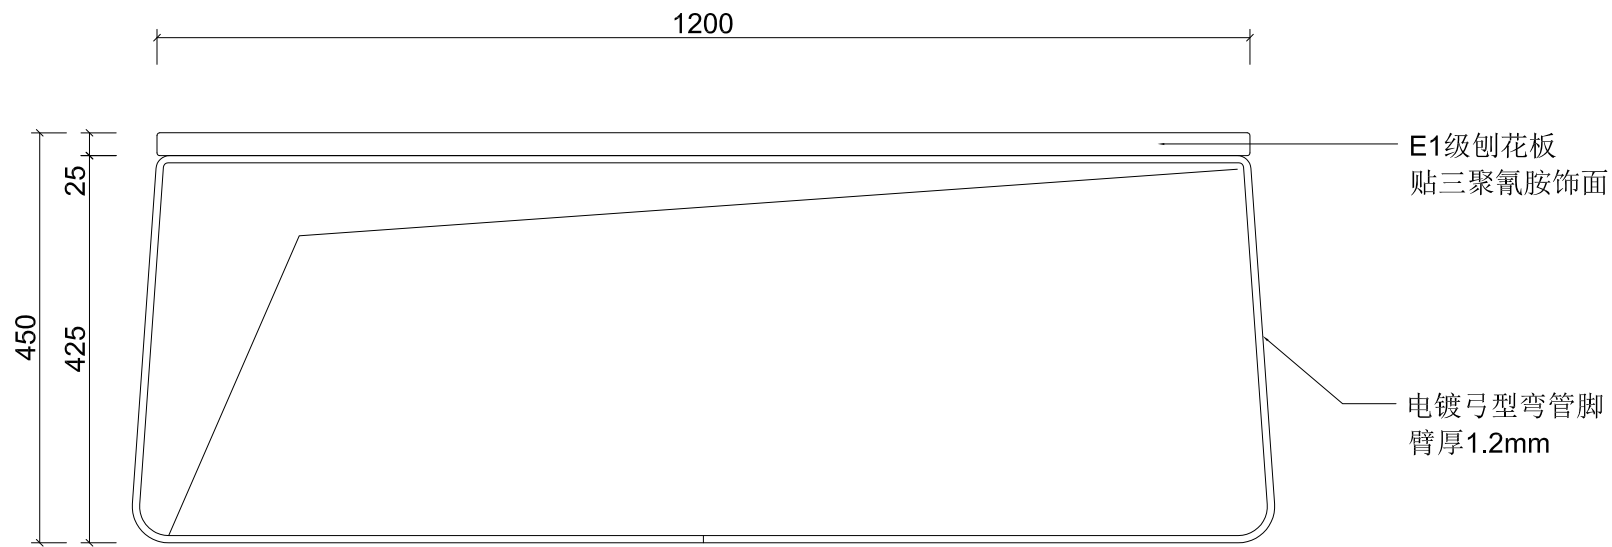


图纸名称 Drawing Name :

茶几



图号 :
Dwg NO

ZJ-9

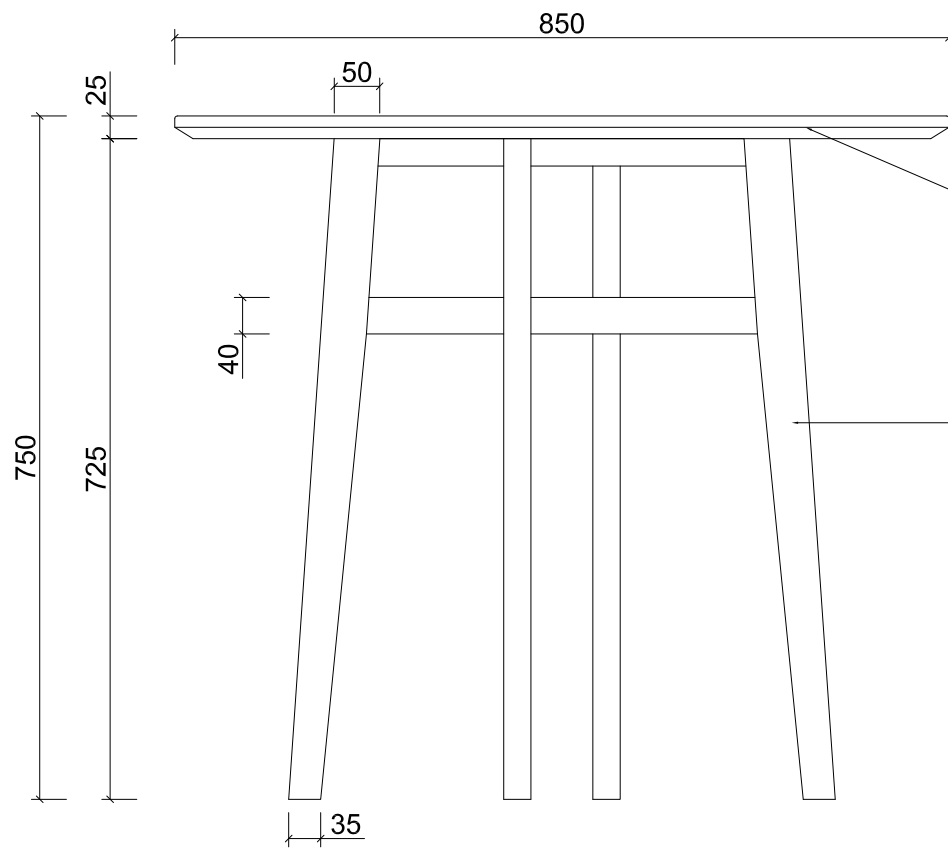

台面为25mm厚度桦木胶合板
外贴浅黄色实木竹木木皮
油漆为耐磨六底三面涂装工艺

橡胶木实木腿

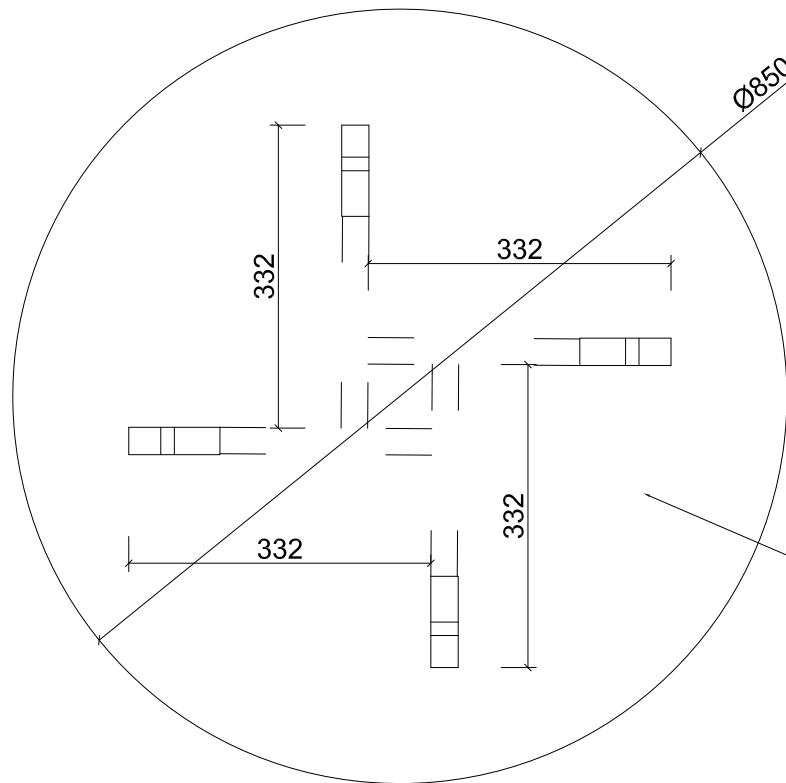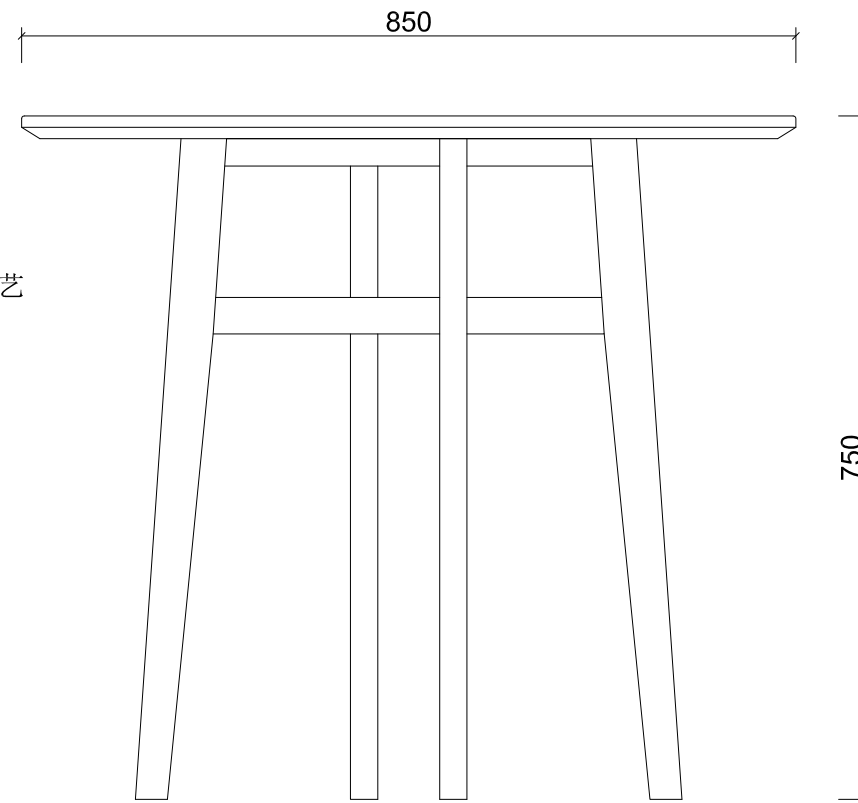



底座为18mm厚度桦木胶合板
外贴浅黄色实木竹木木皮
油漆为耐磨六底三面涂装工艺

图纸名称 Drawing Name :

休闲茶几

图号 :
Dwg NO

ZJ-10


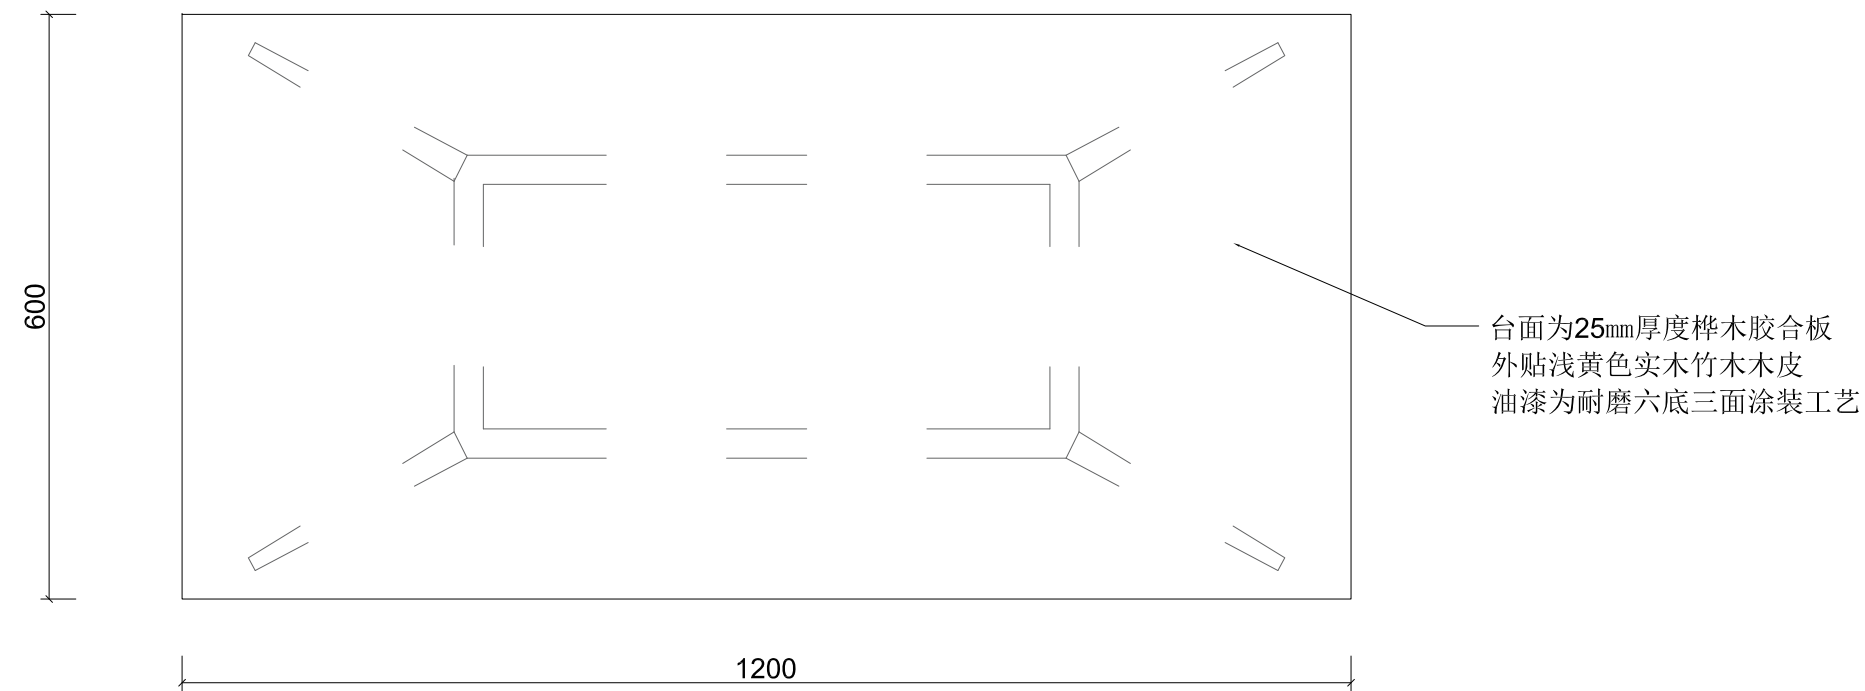
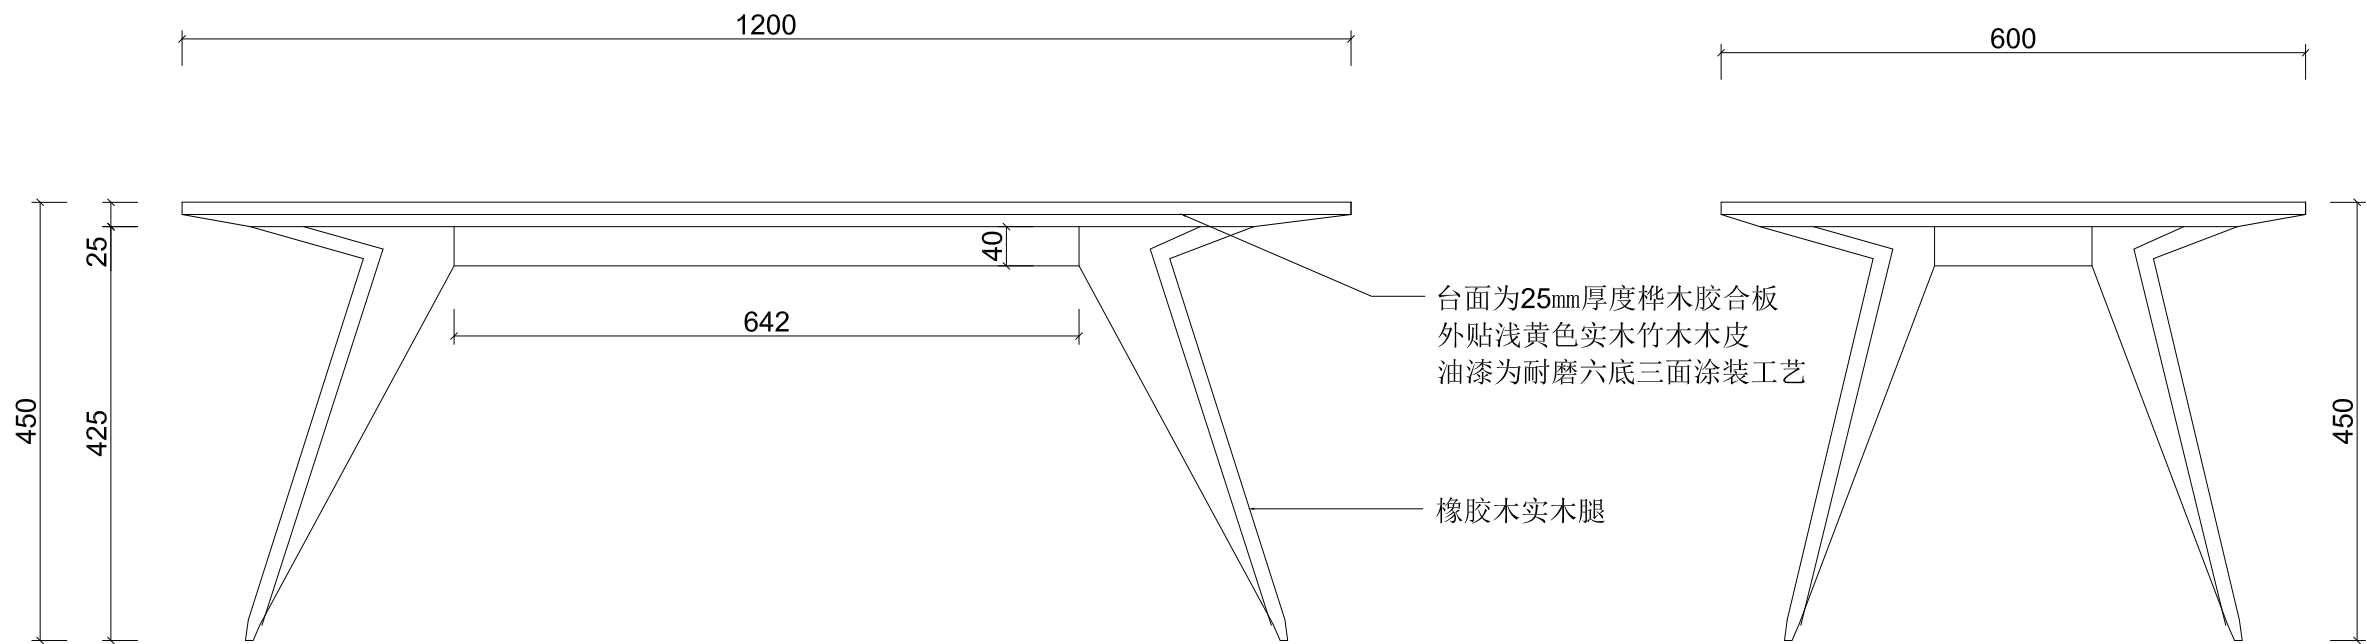


图纸名称 Drawing Name :

贵宾厅茶几

图号 :
Dwg NO

ZJ-11

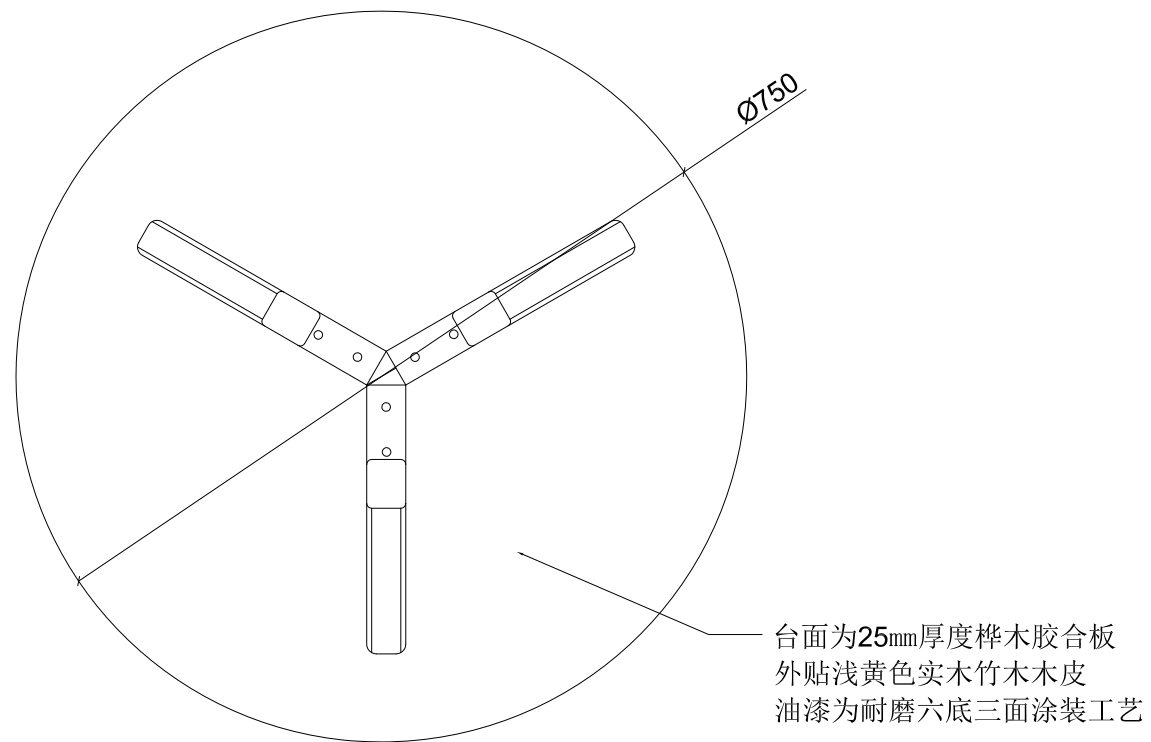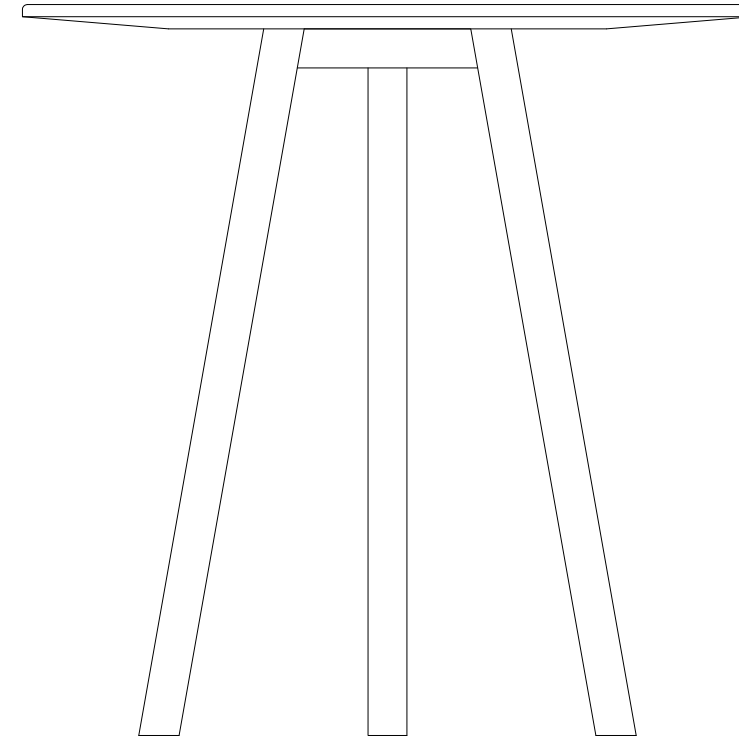
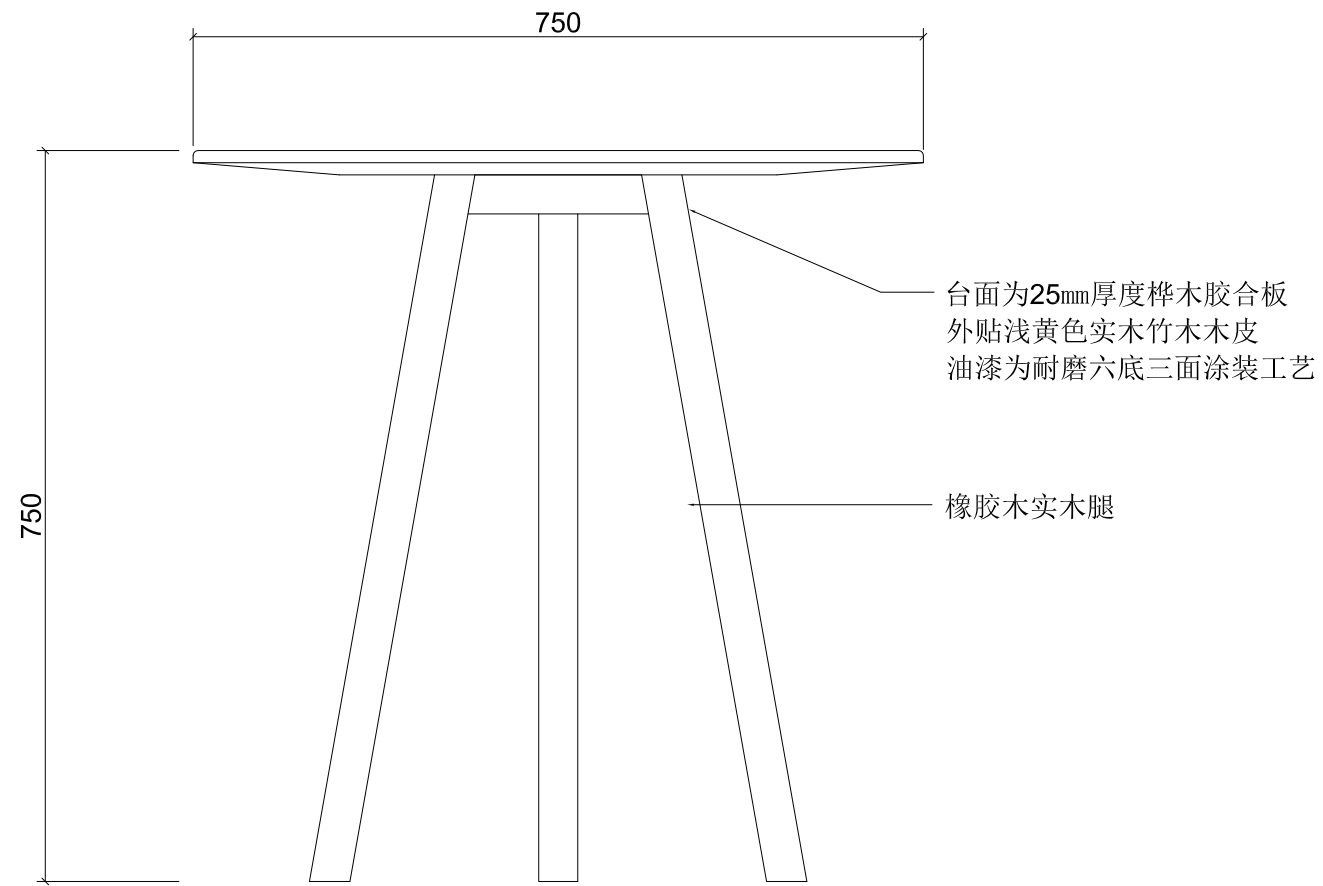


图纸名称 Drawing Name :

餐桌

图号 :
Dwg NO

ZJ-12

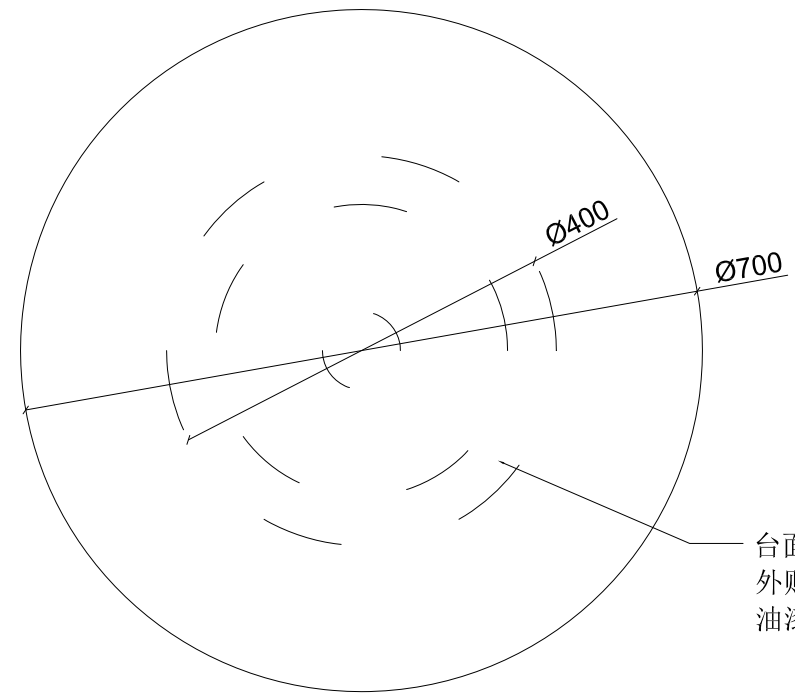
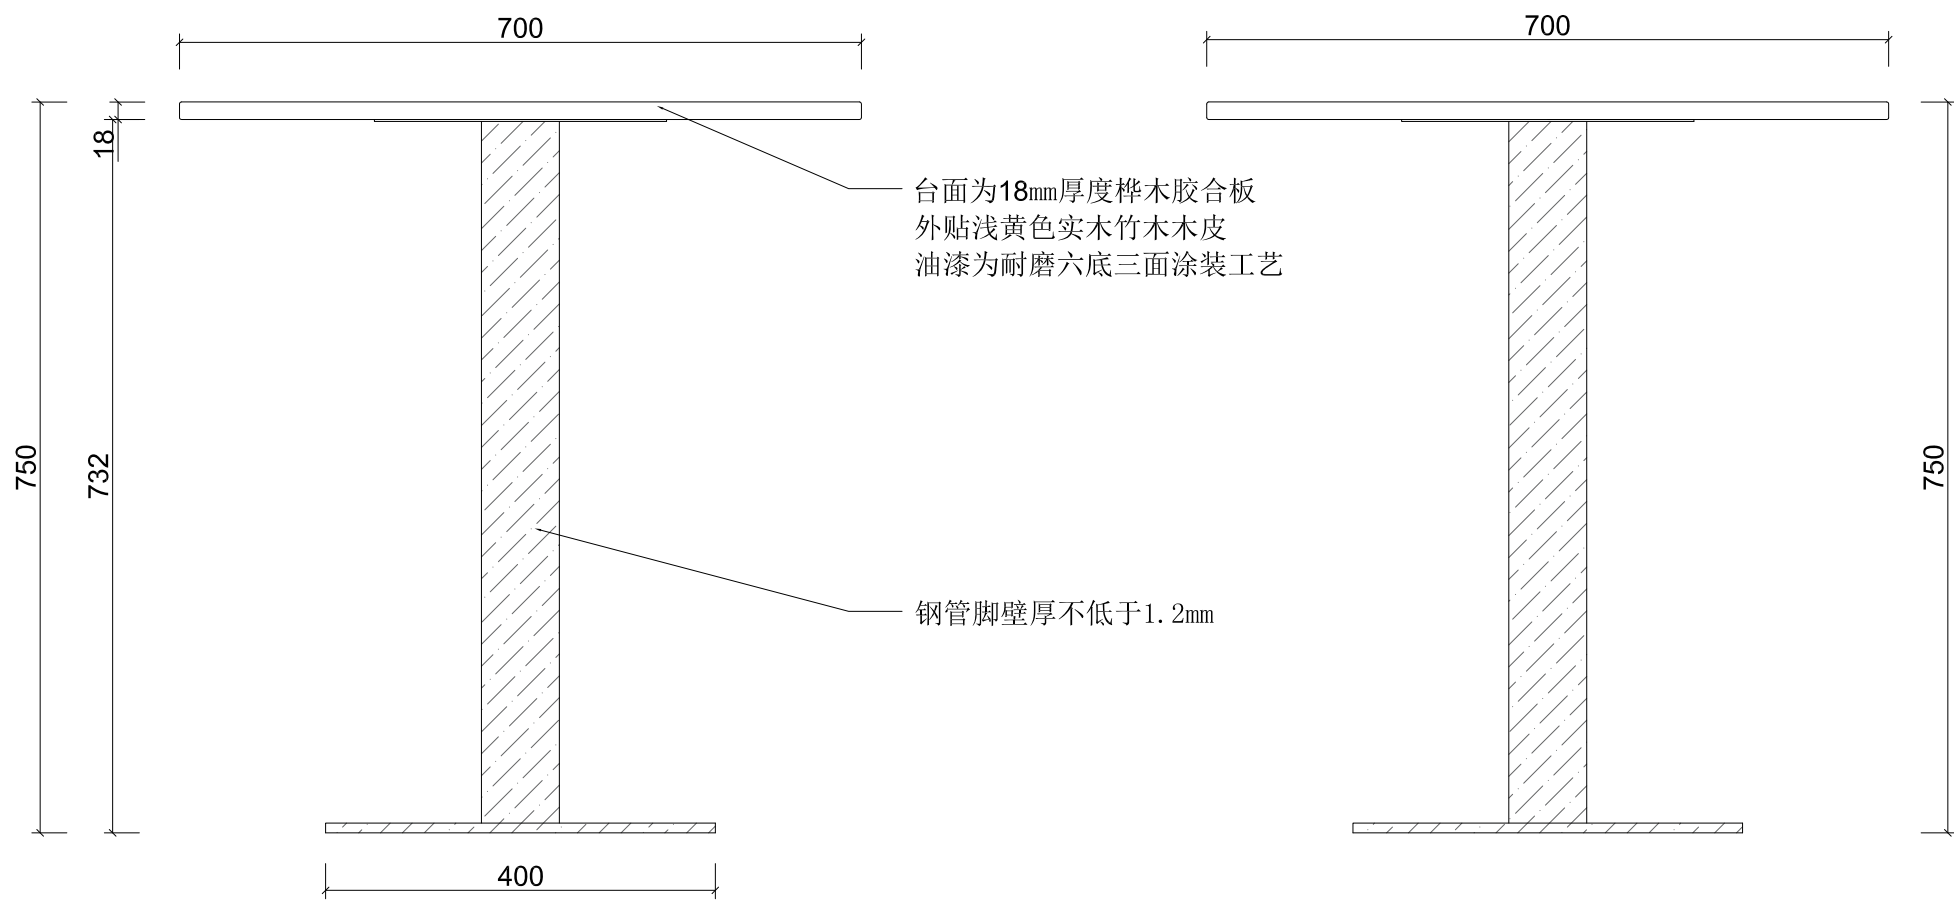


图纸名称 Drawing Name :

洽谈圆桌

图号 :
Dwg NO

ZJ-13

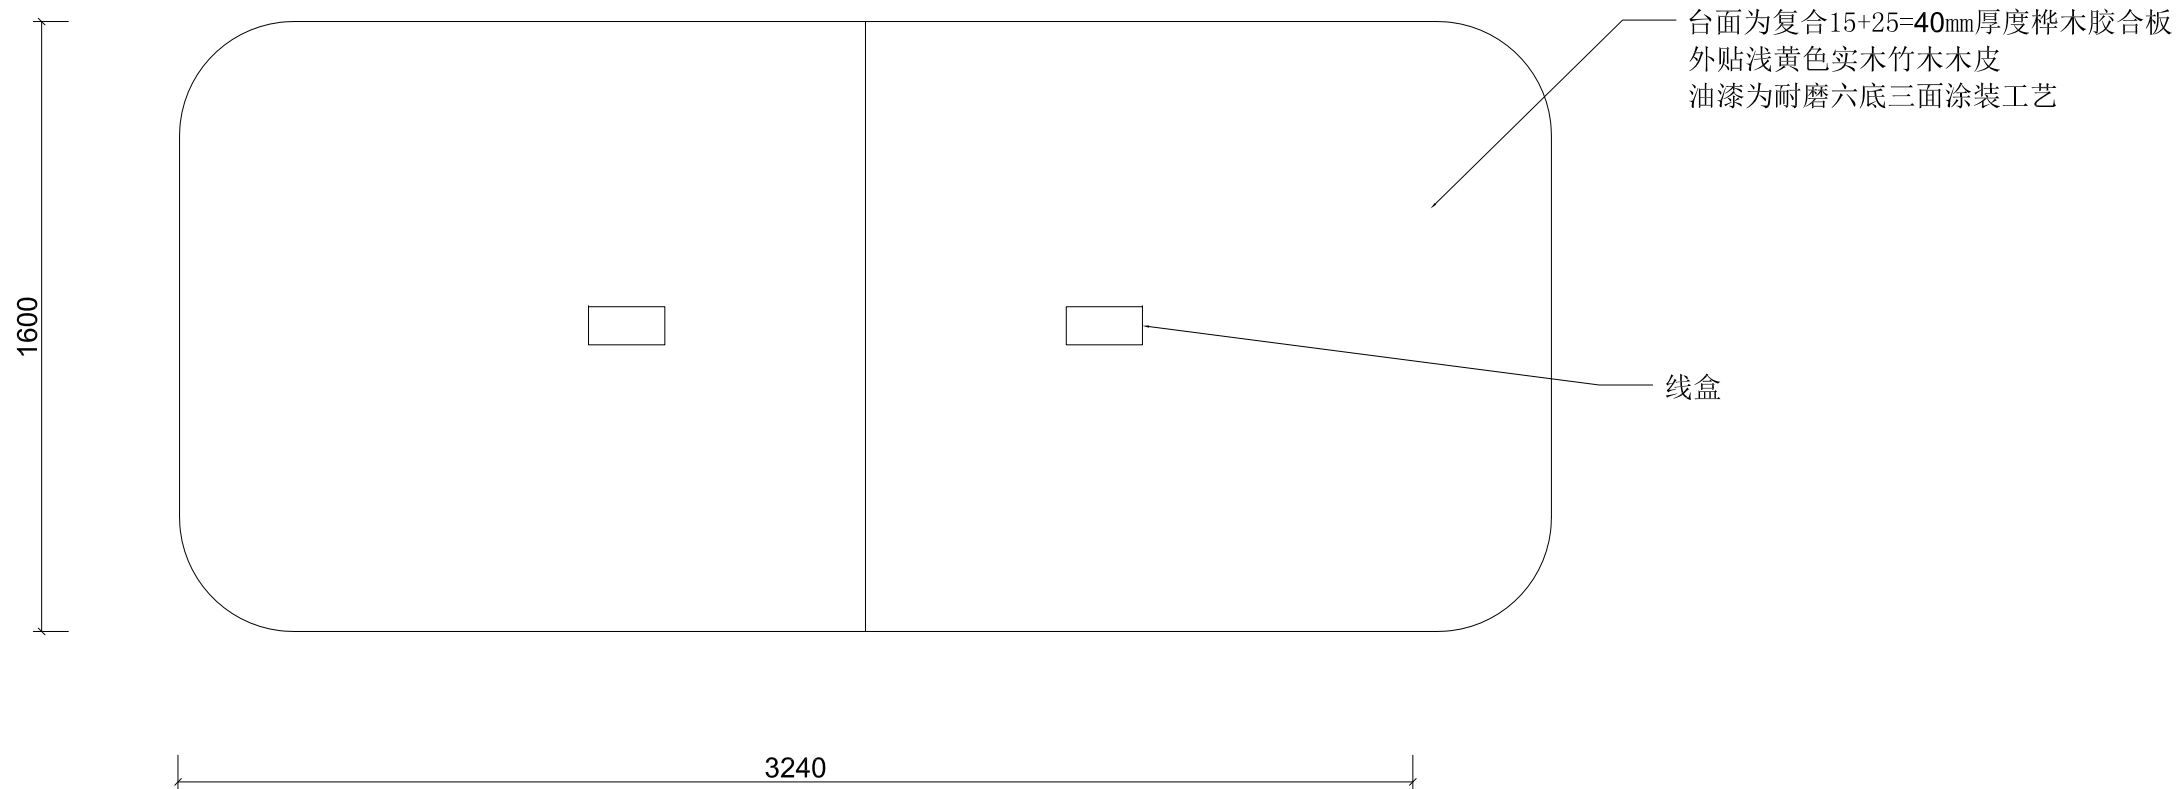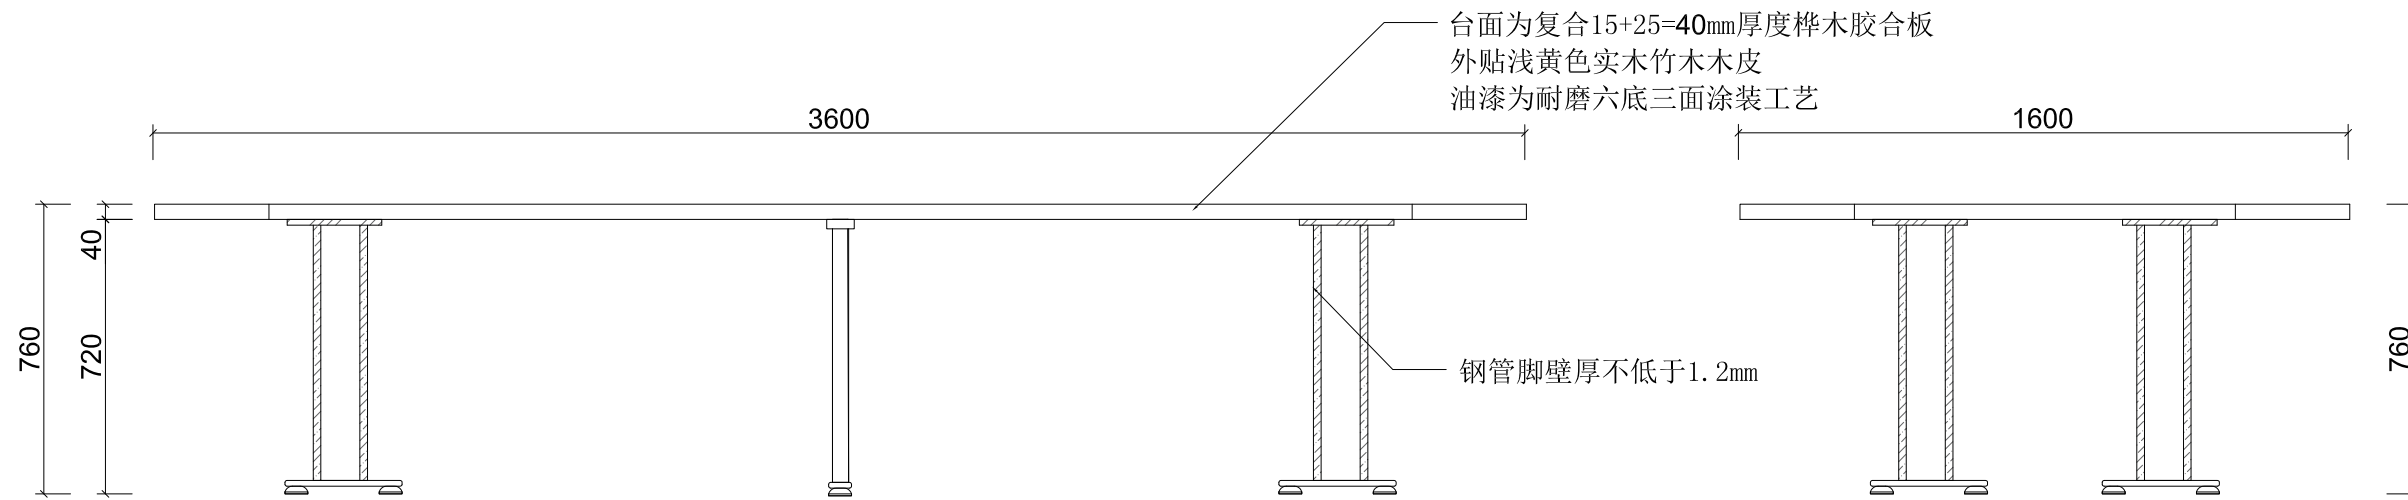


图纸名称 Drawing Name :

会议桌



图号 :
Dwg NO

ZJ-14

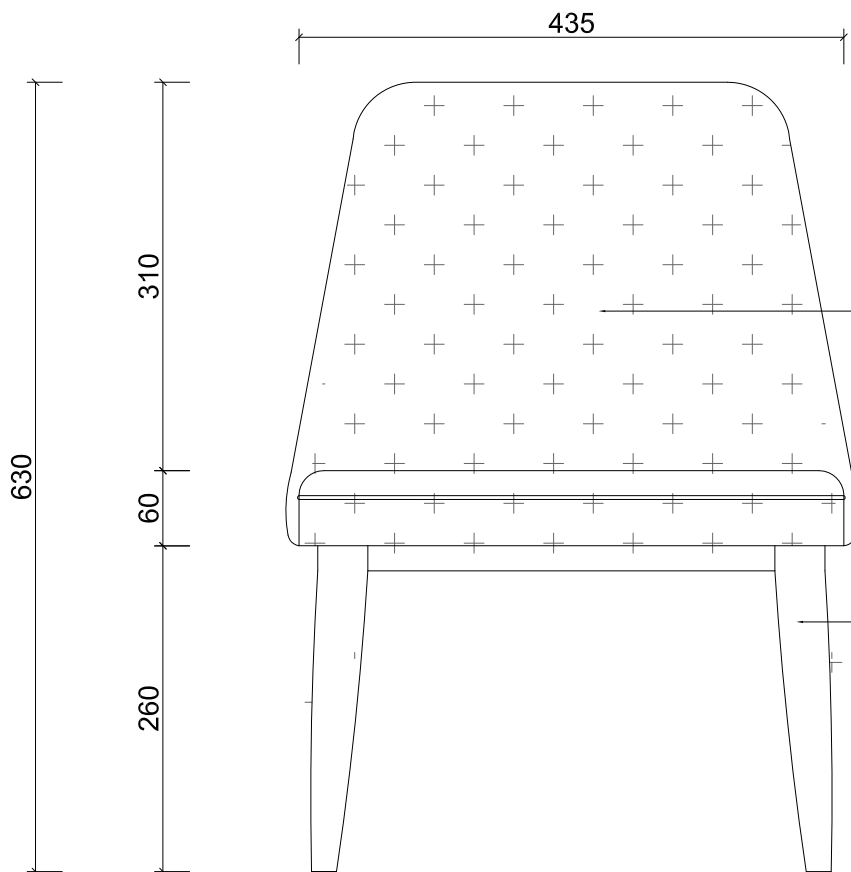

优质面料。
采用**PV**高能万泰牌发泡海棉
由硬.中.软三层贴合
软硬适用且达到国家阻燃标准。
内部框架采用隼卯结构
独立袋装蛇形弹簧结构

松木实木腿

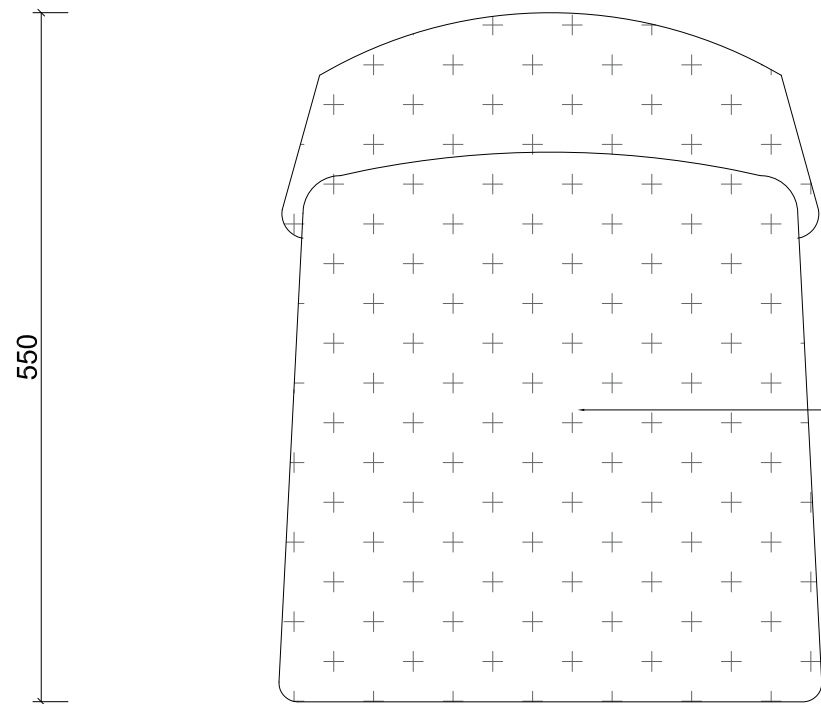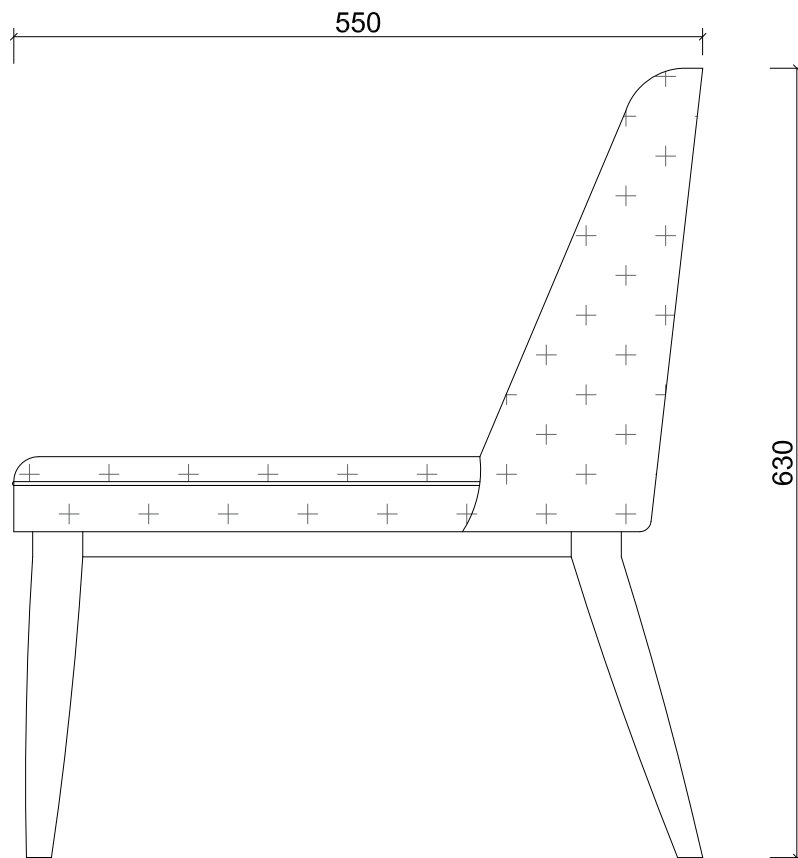


优质面料。
采用**PV**高能万泰牌发泡海棉
由硬.中.软三层贴合
软硬适用且达到国家阻燃标准。
内部框架采用隼卯结构
独立袋装蛇形弹簧结构

图纸名称 Drawing Name :

儿童座椅A



图号 :
Dwg NO

ZY-1

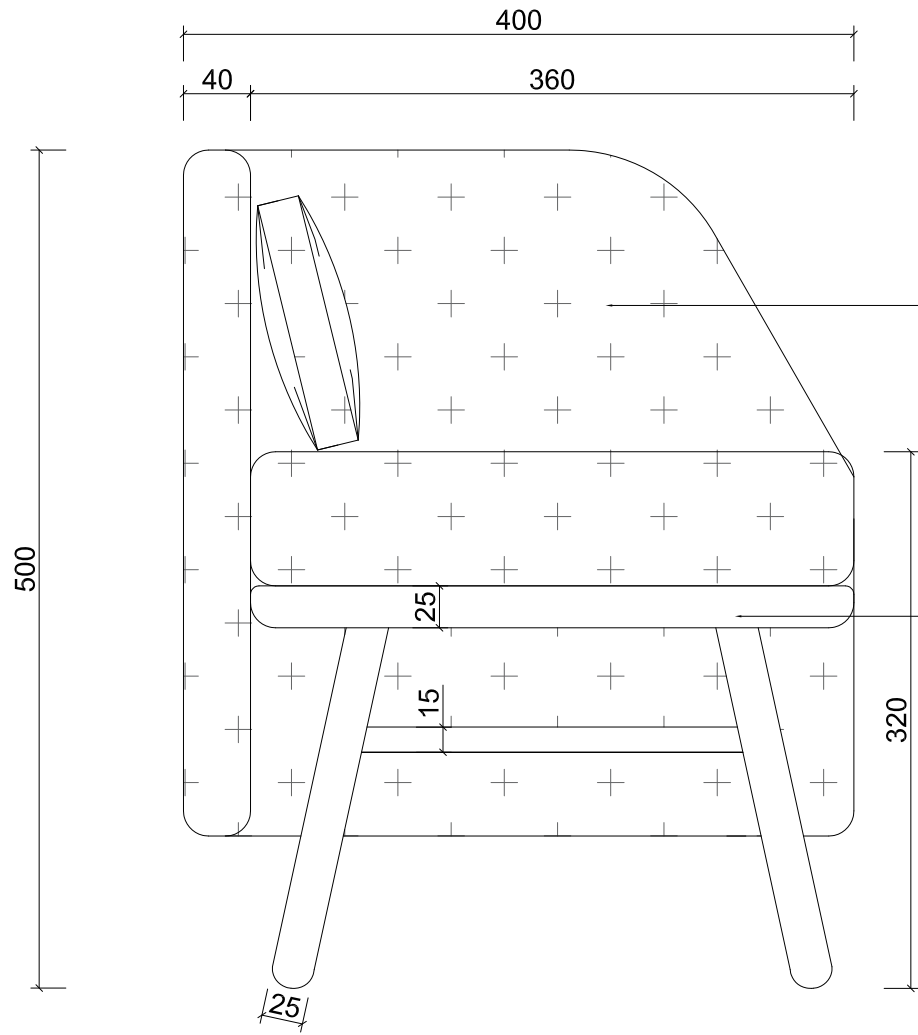

优质面料。
采用**PV**高能万泰牌发泡海棉
由硬.中.软三层贴合
软硬适用且达到国家阻燃标准。
内部框架采用隼卯结构
独立袋装蛇形弹簧结构

松木实木腿

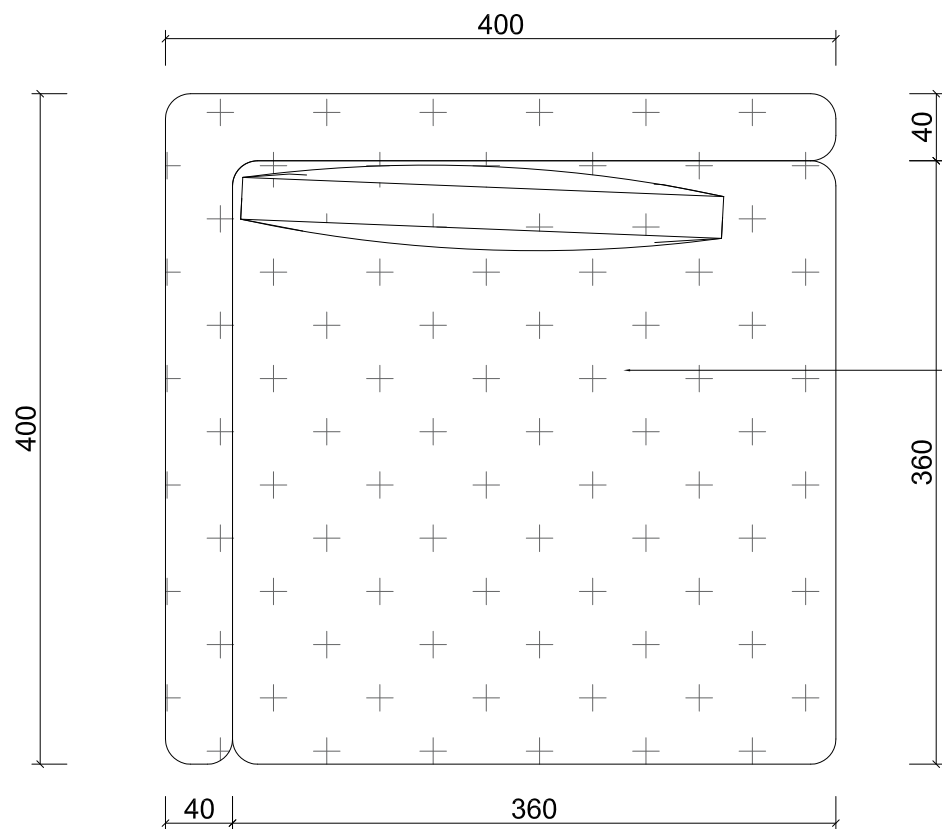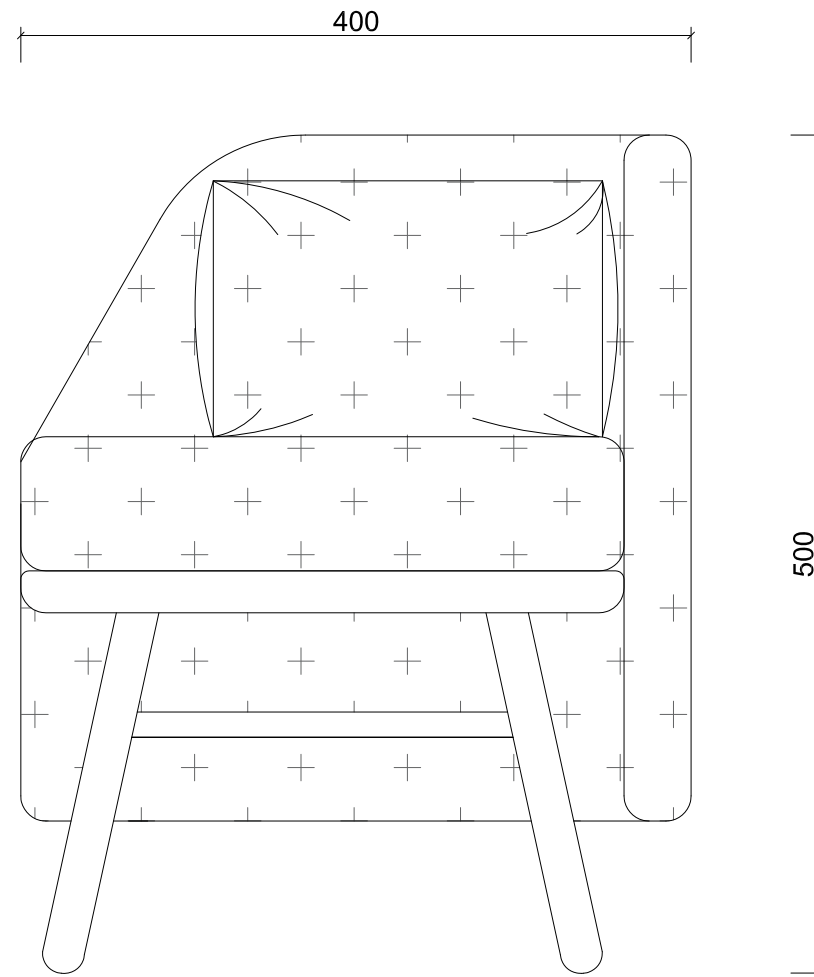


优质面料。
采用**PV**高能万泰牌发泡海棉
由硬.中.软三层贴合
软硬适用且达到国家阻燃标准。
内部框架采用隼卯结构
独立袋装蛇形弹簧结构

图纸名称 Drawing Name :



儿童座椅B

图号 :
Dwg NO

ZY-2

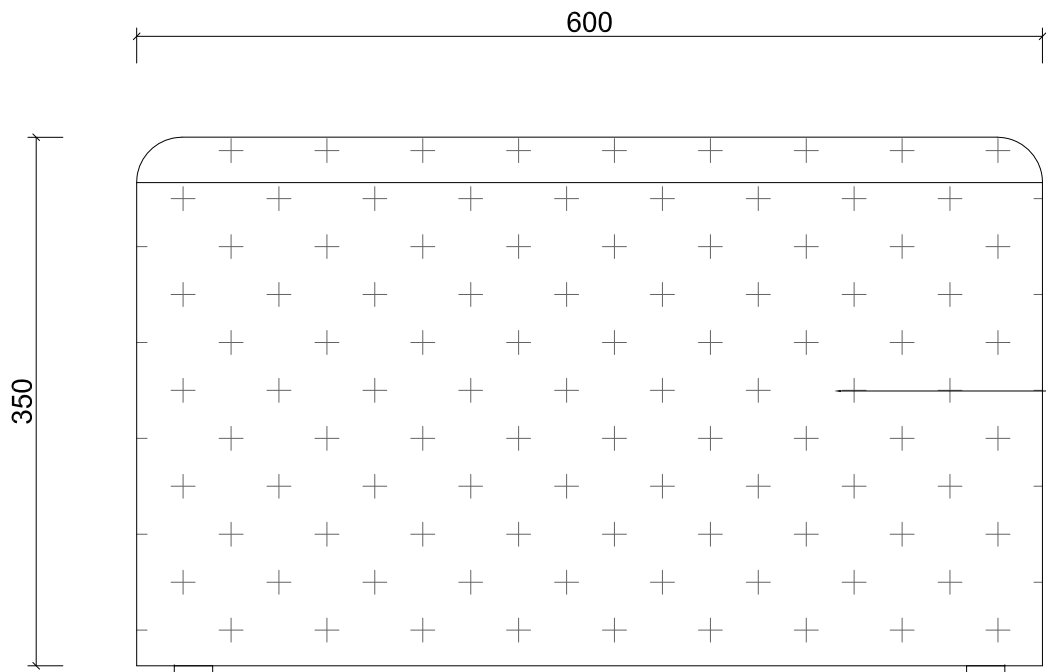

优质面料。
采用**PV**高能万泰牌发泡海棉
由硬.中.软三层贴合
软硬适用且达到国家阻燃标准。
内部框架采用隼卯结构
独立袋装蛇形弹簧结构

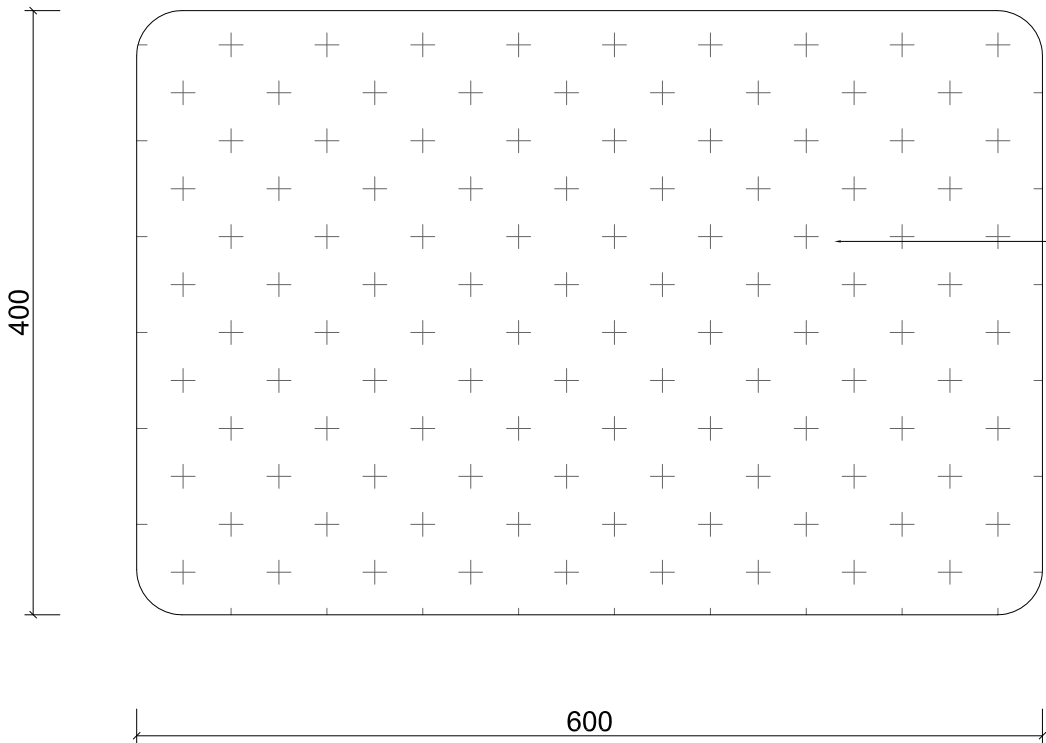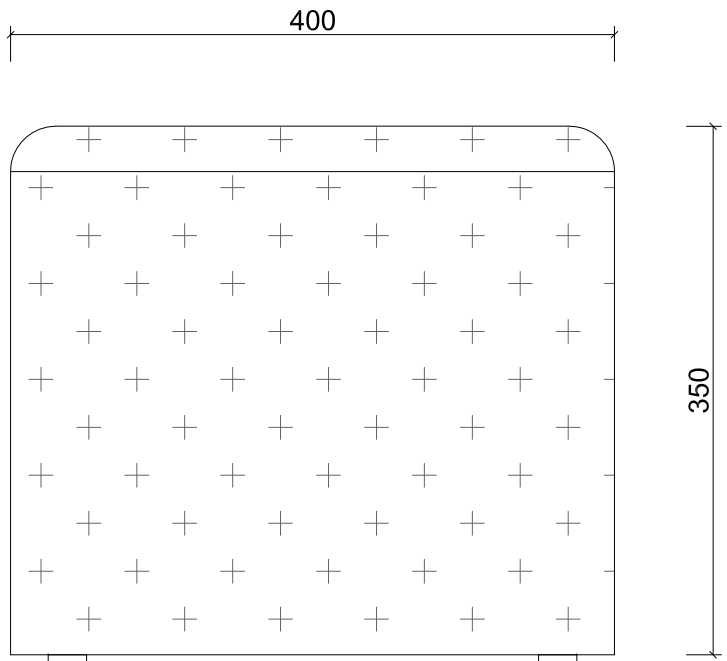



优质面料。
采用**PV**高能万泰牌发泡海棉
由硬.中.软三层贴合
软硬适用且达到国家阻燃标准。
内部框架采用隼卯结构
独立袋装蛇形弹簧结构

图纸名称 Drawing Name :

儿童座榻

图号 :
Dwg NO

ZY-3

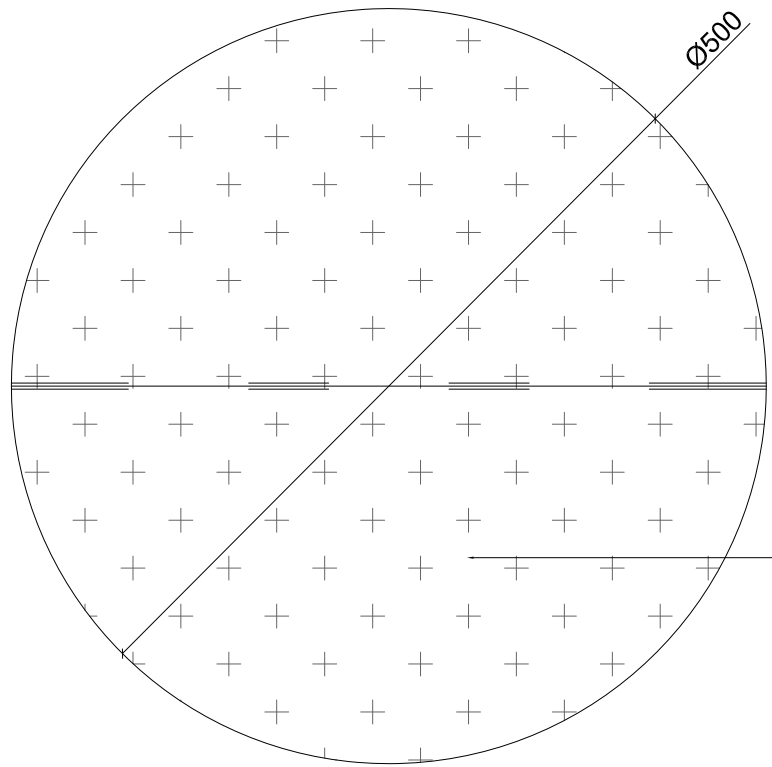
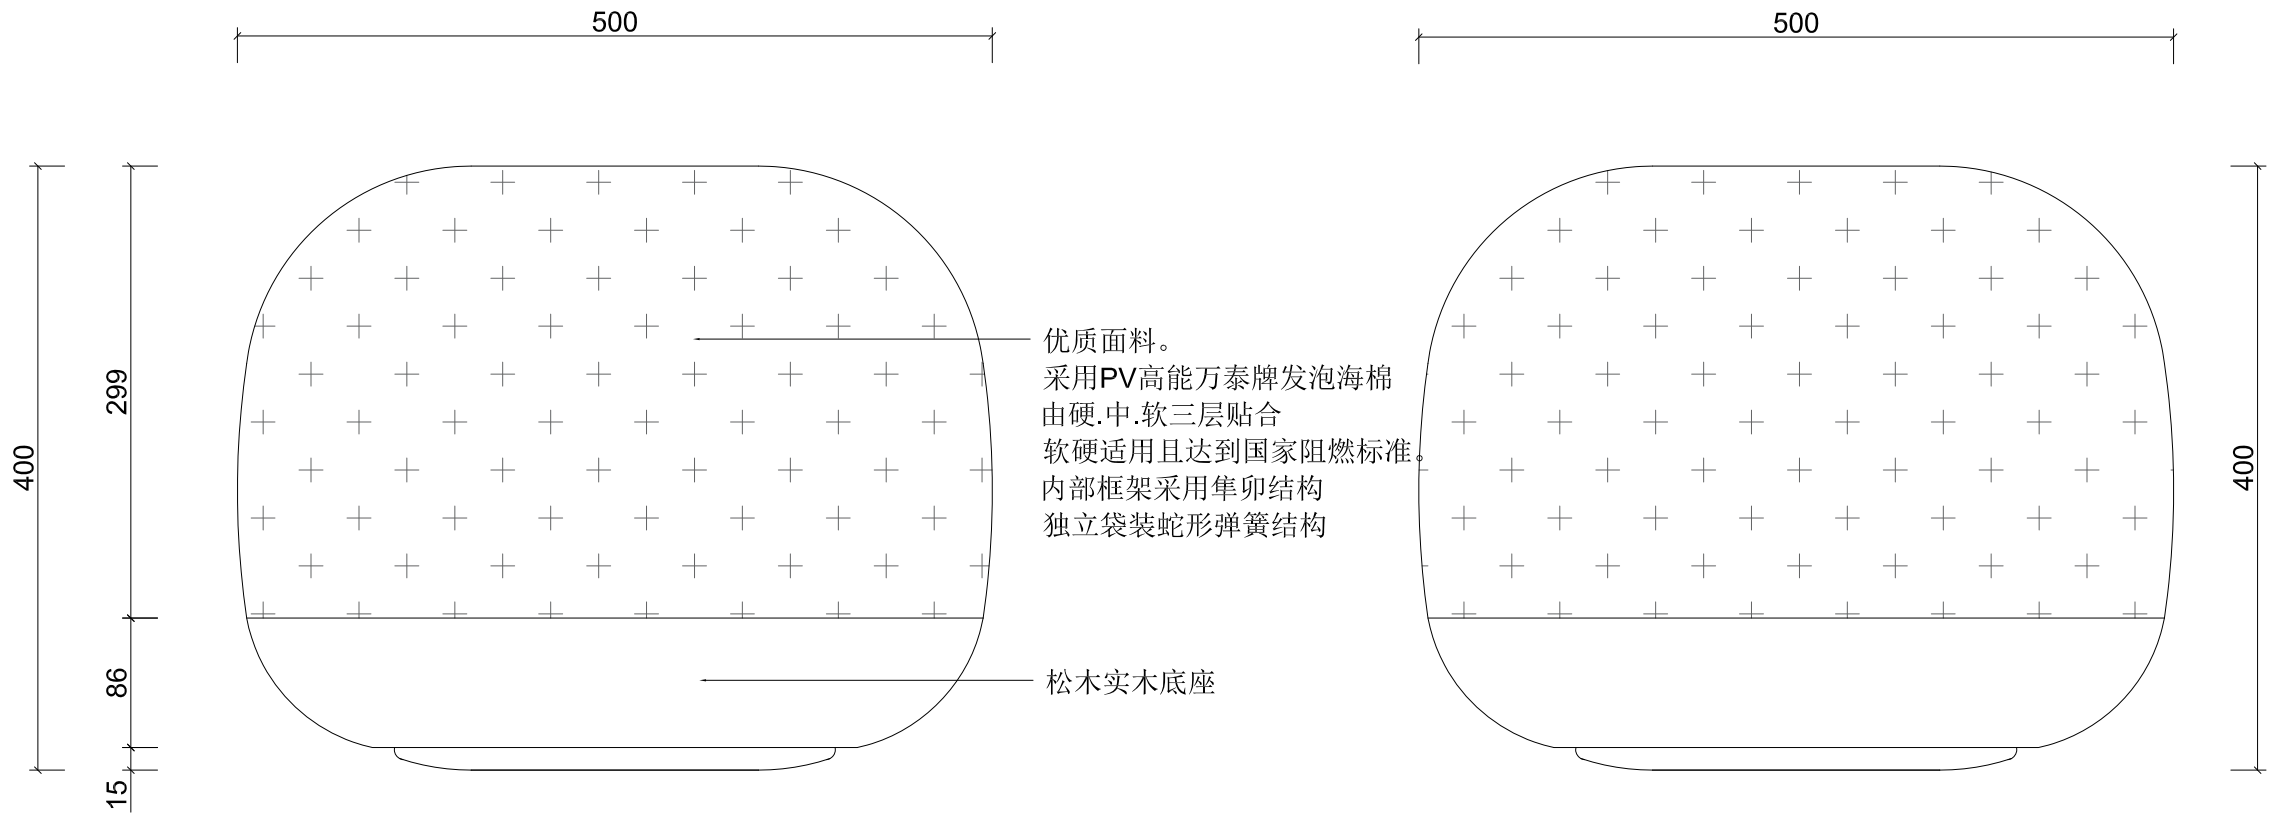


图纸名称 Drawing Name :

圆凳

图号 :
Dwg NO

ZY-4

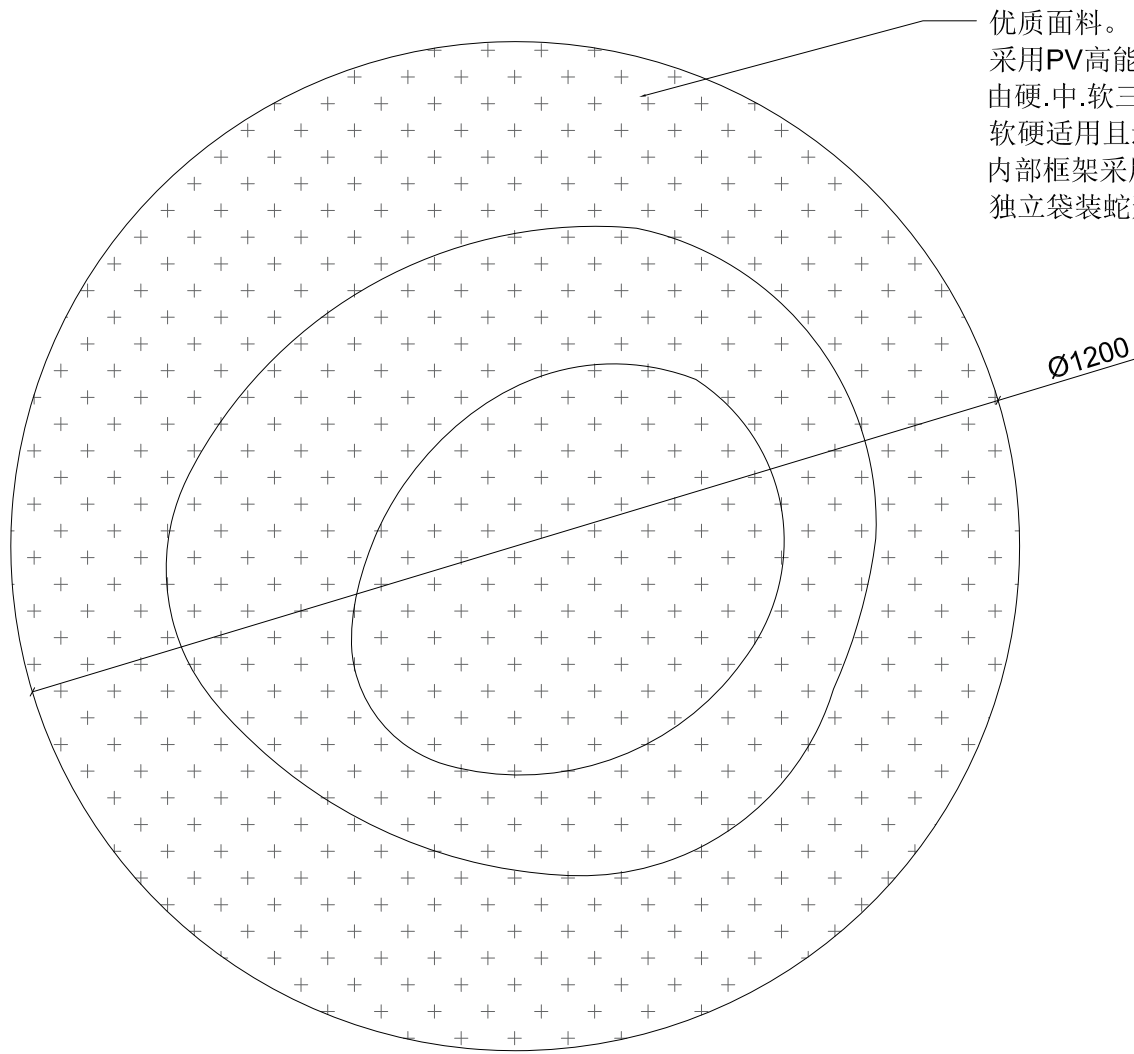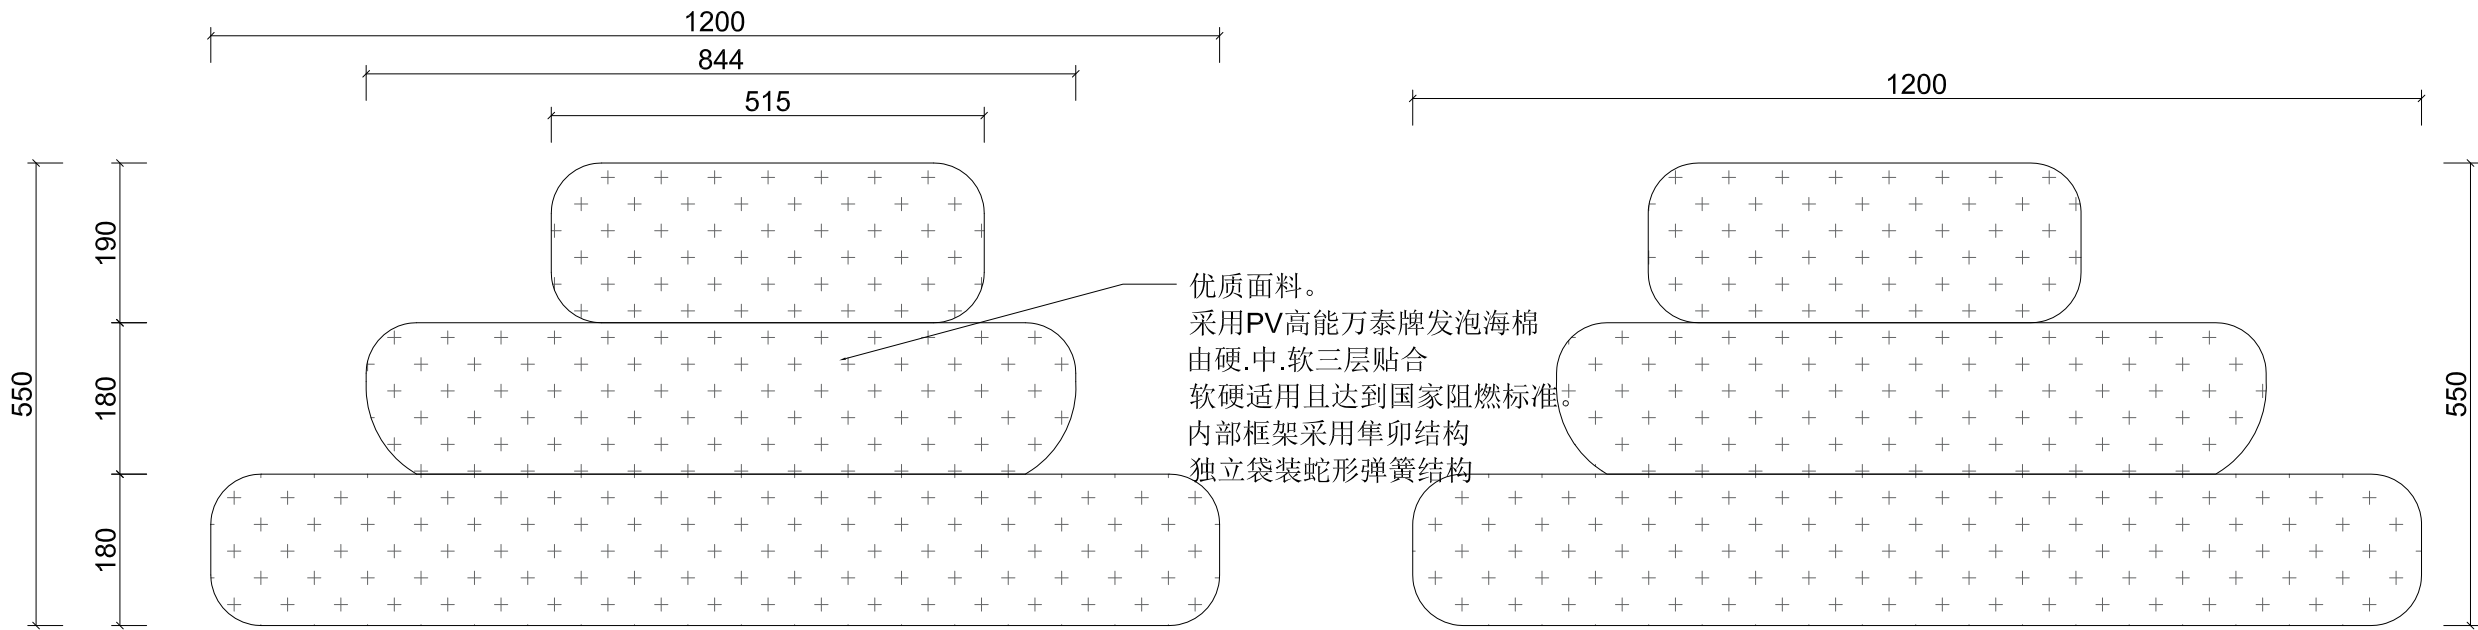


图纸名称 Drawing Name :

休闲坐垫

图号 :
Dwg NO

ZY-5

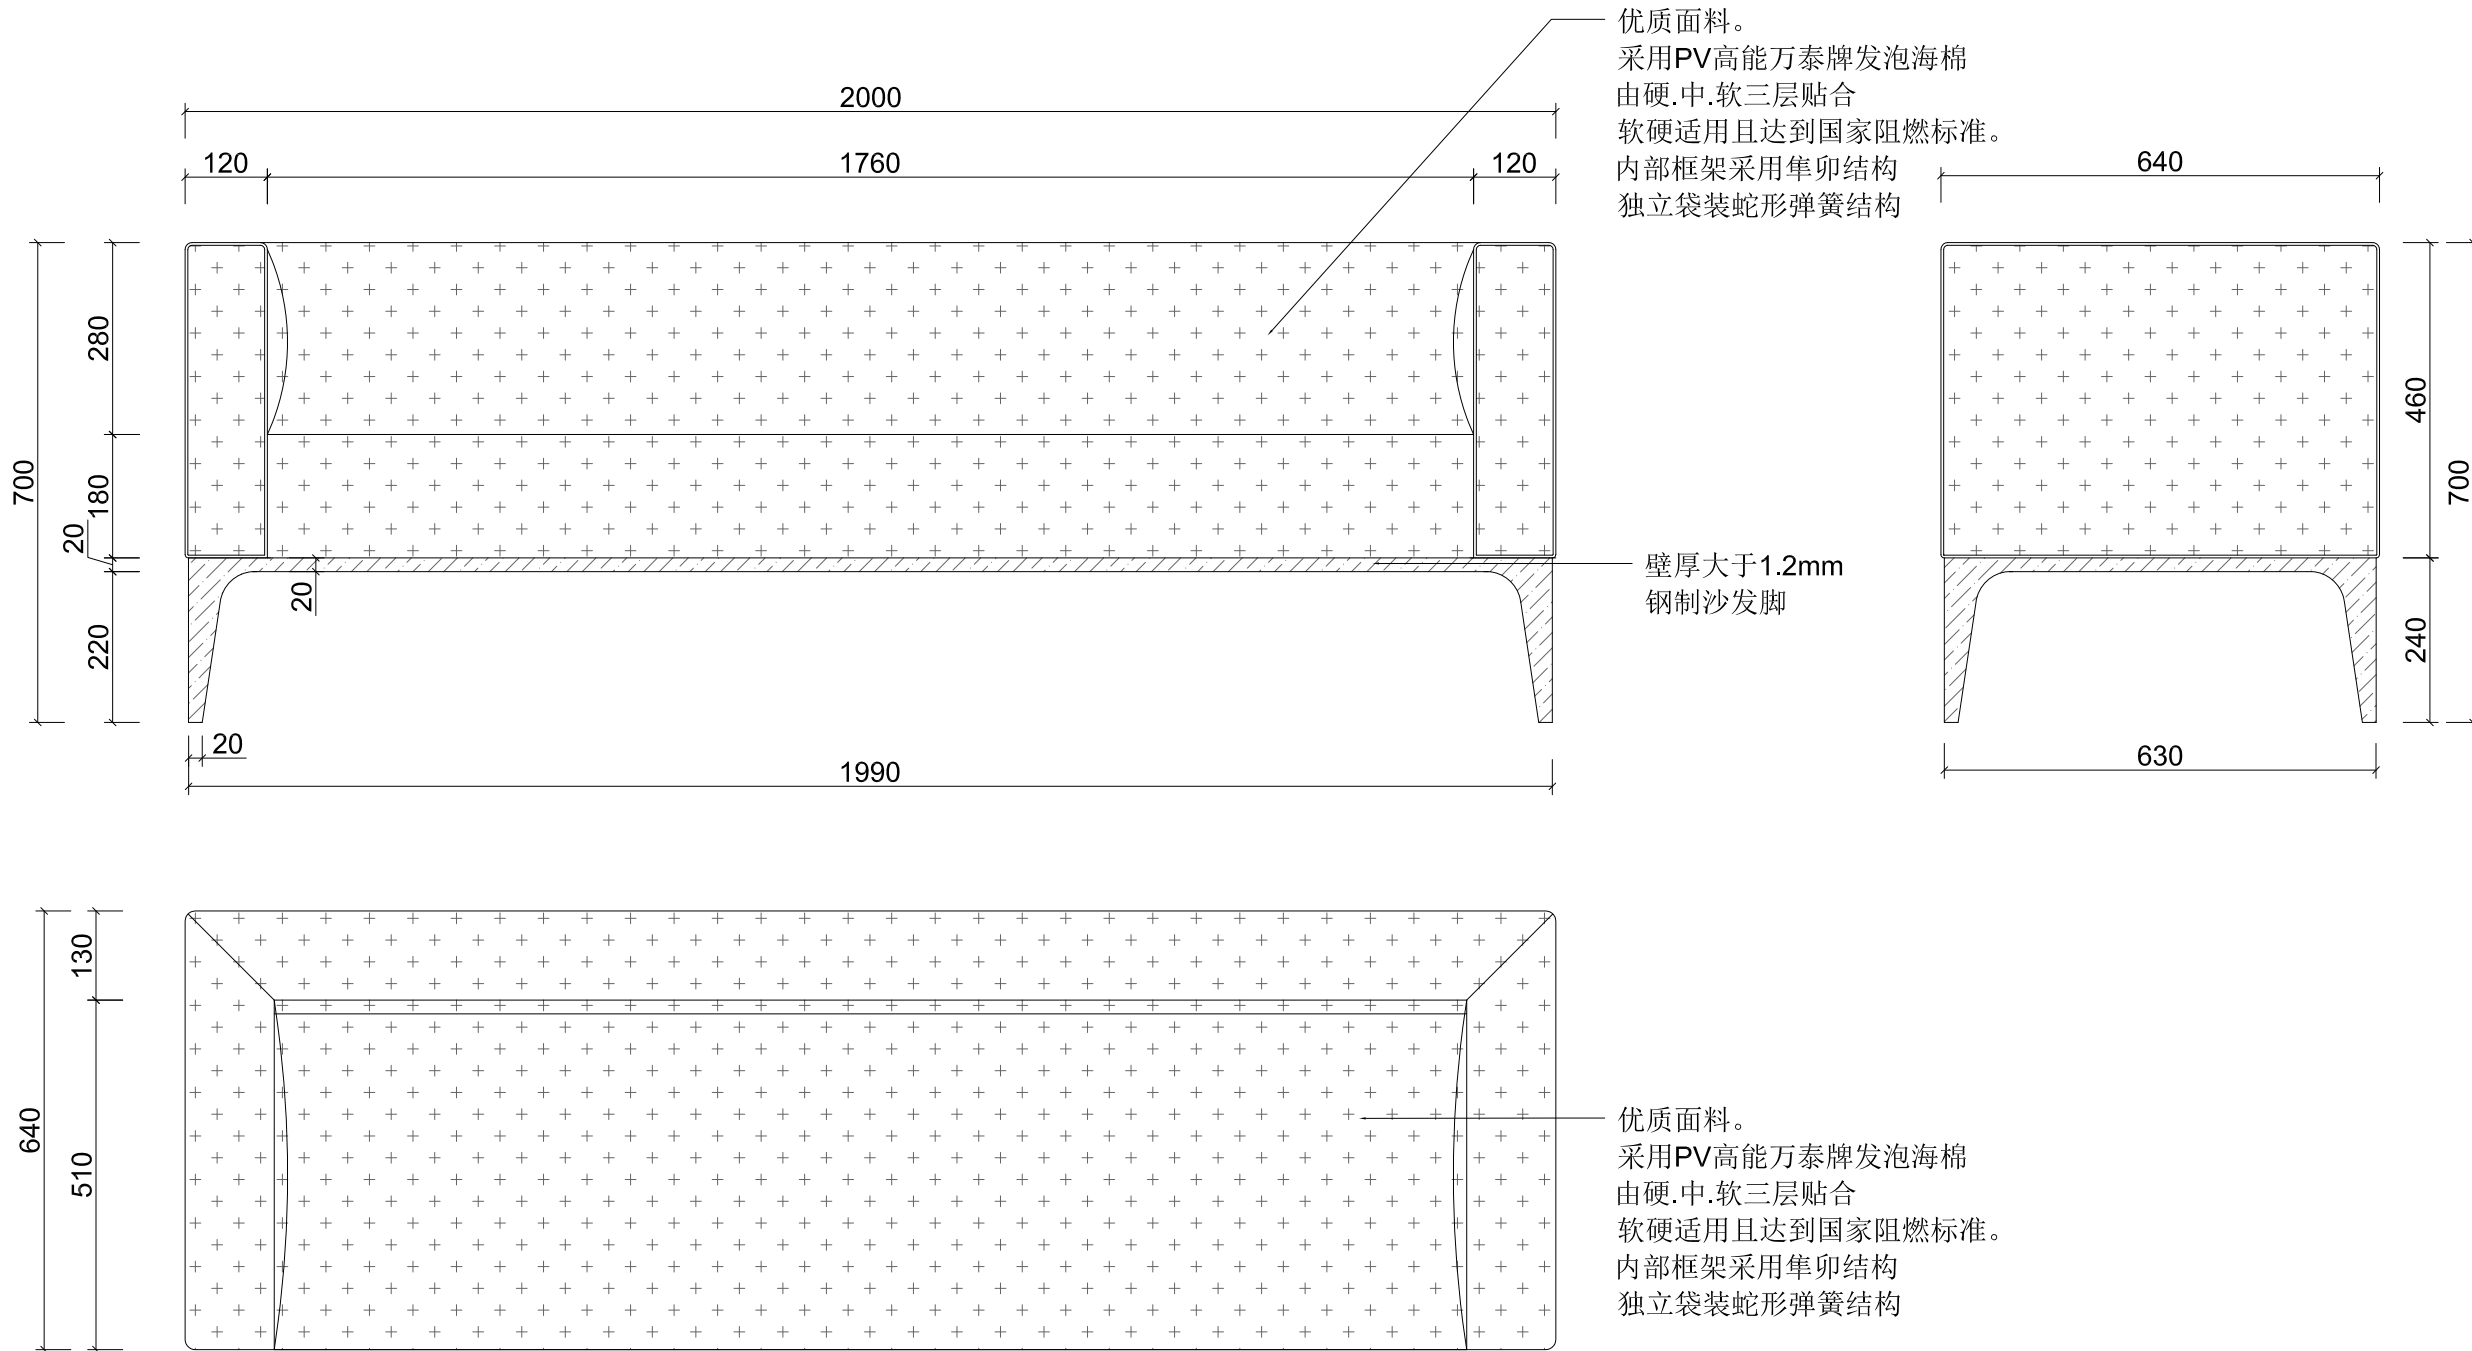


图纸名称 Drawing Name :

双人休闲沙发



图号 :
Dwg NO

ZY-6

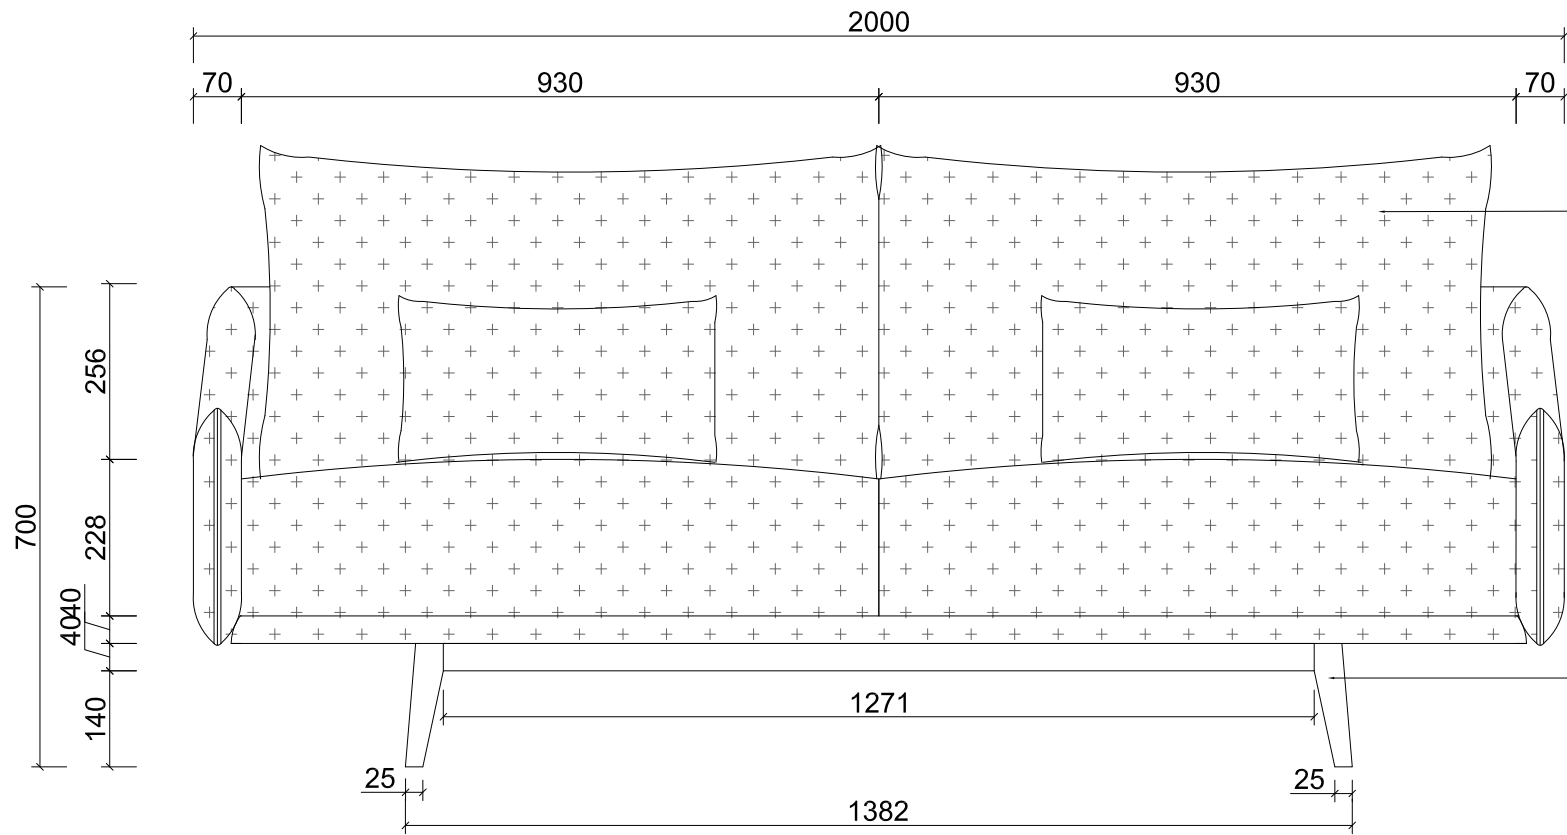

优质面料。
采用PV高能万泰牌发泡海棉
由硬.中.软三层贴合
软硬适用且达到国家阻燃标准。
内部框架采用隼卯结构
独立袋装蛇形弹簧结构

橡胶木实木脚

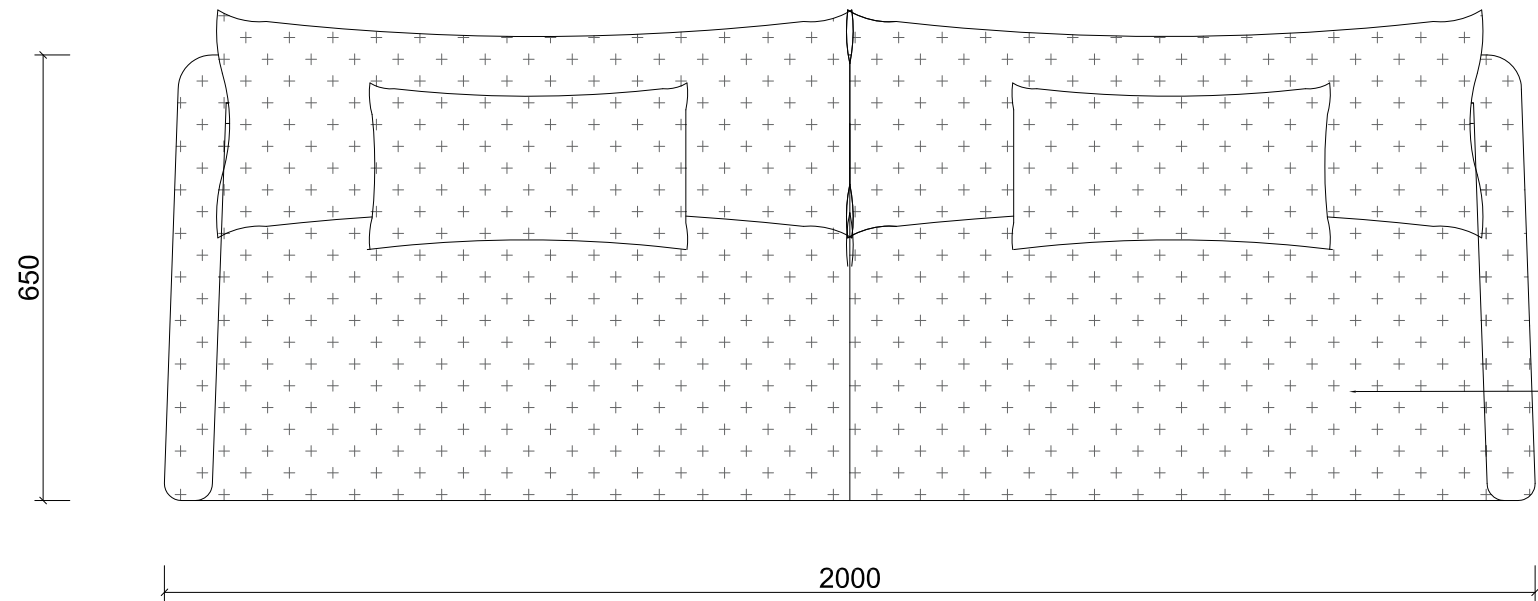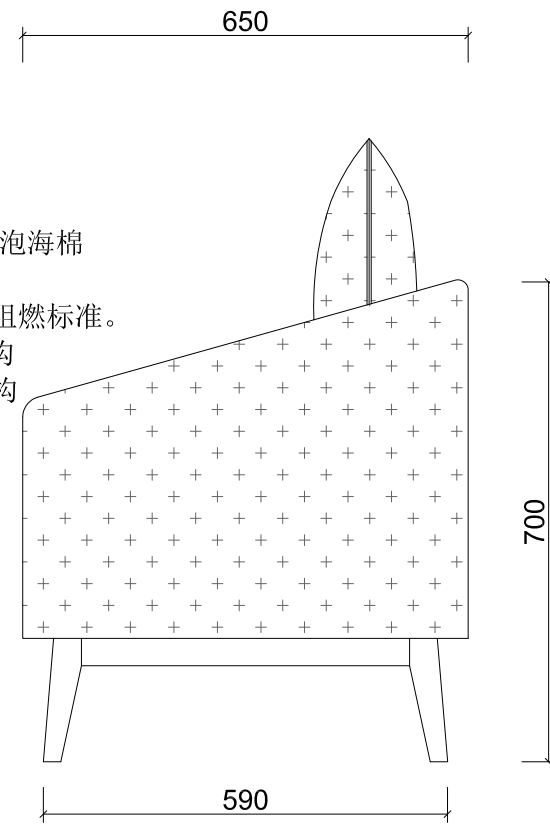


优质面料。
采用PV高能万泰牌发泡海棉
由硬.中.软三层贴合
软硬适用且达到国家阻燃标准。
内部框架采用隼卯结构
独立袋装蛇形弹簧结构

图纸名称 Drawing Name :

贵宾双人沙发



图号 :
Dwg NO

ZY-7

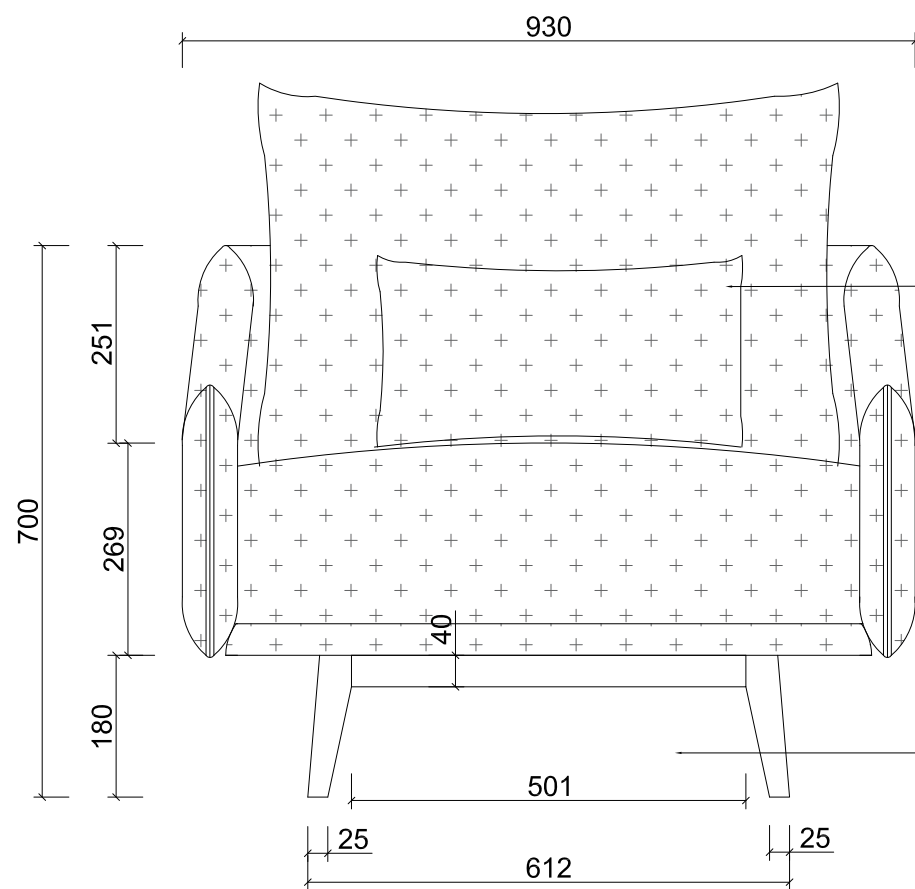

优质面料。
采用PV高能万泰牌发泡海棉
由硬.中.软三层贴合
软硬适用且达到国家阻燃标准。
内部框架采用隼卯结构
独立袋装蛇形弹簧结构

橡胶木实木脚

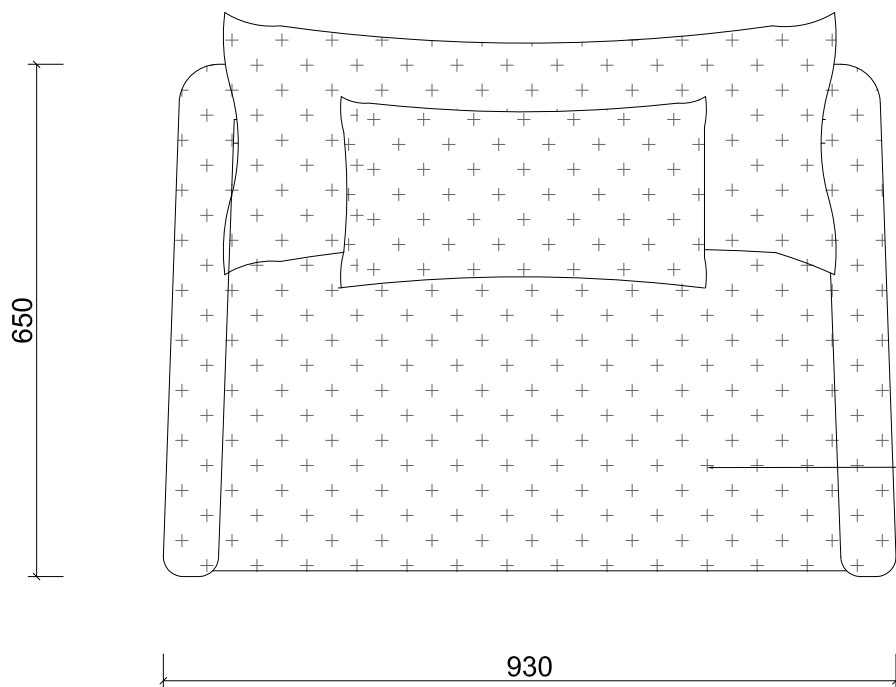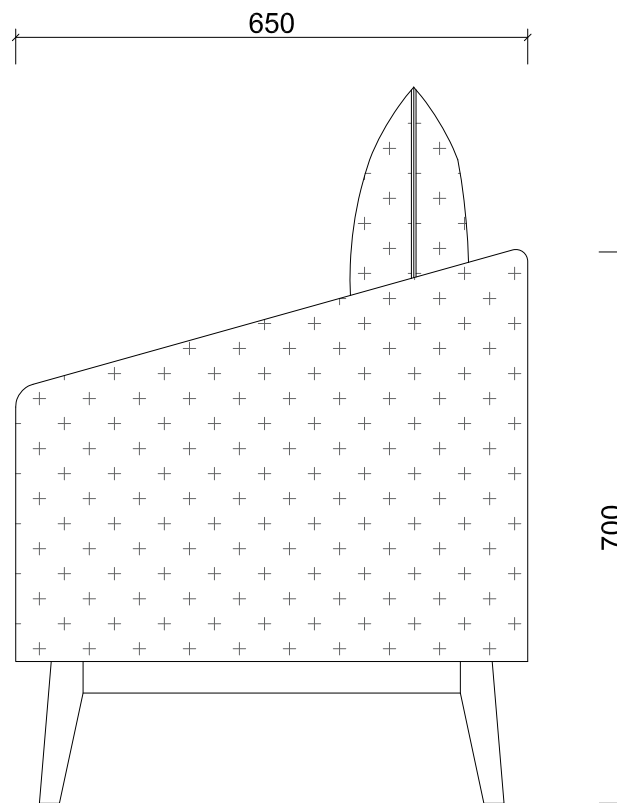


优质面料。
采用PV高能万泰牌发泡海棉
由硬.中.软三层贴合
软硬适用且达到国家阻燃标准。
内部框架采用隼卯结构
独立袋装蛇形弹簧结构

图纸名称 Drawing Name :

贵宾单人沙发



图号 :
Dwg NO

ZY-8

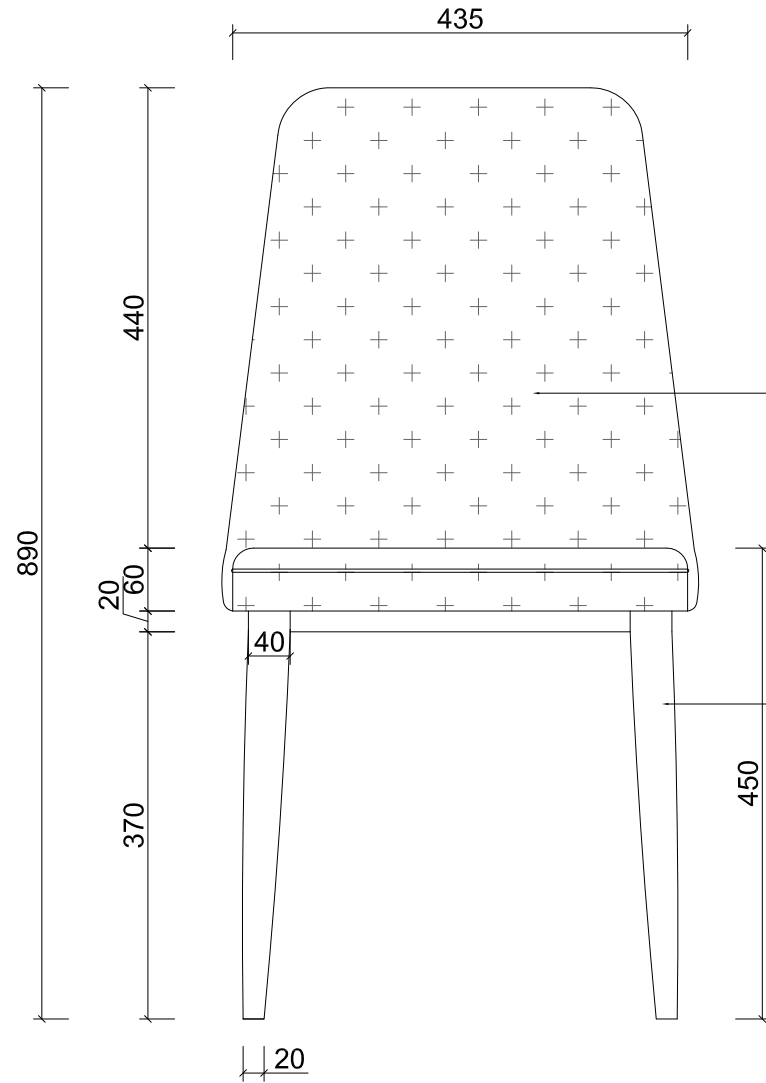

优质面料。
采用**PV**高能万泰牌发泡海棉
由硬.中.软三层贴合
软硬适用且达到国家阻燃标准。
内部框架采用隼卯结构
独立袋装蛇形弹簧结构

橡胶木实木腿

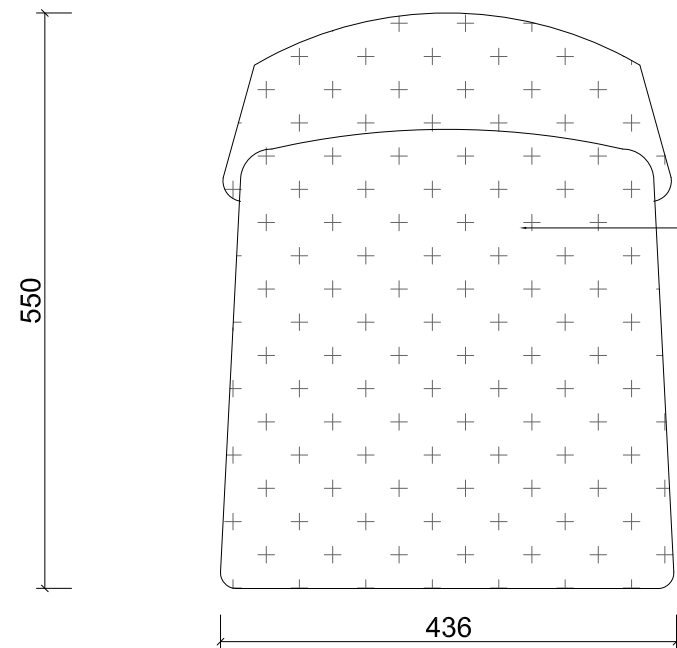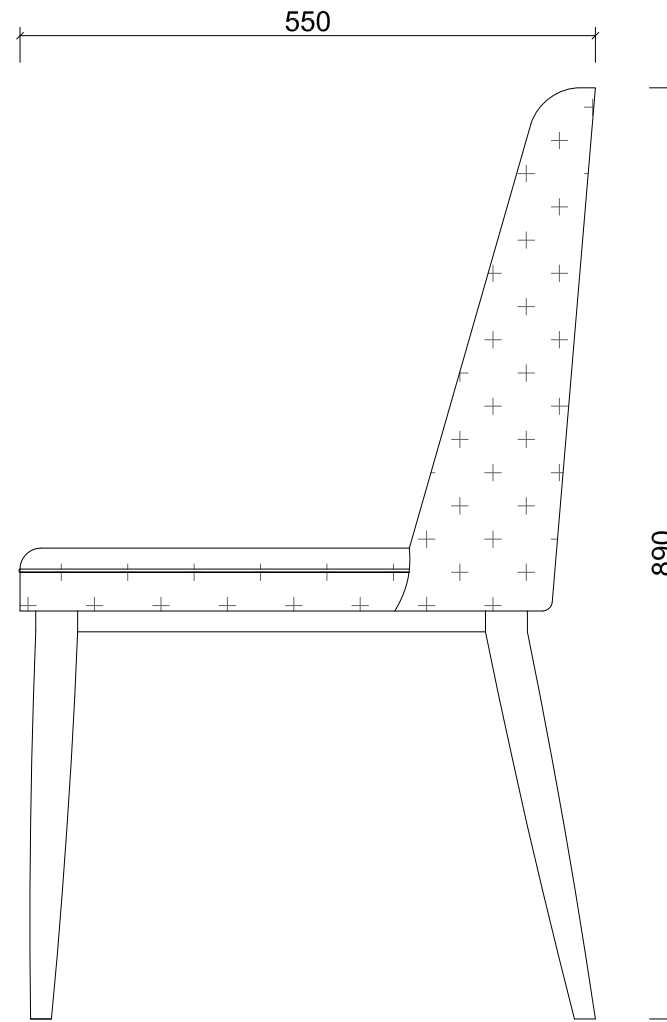


优质面料。
采用**PV**高能万泰牌发泡海棉
由硬.中.软三层贴合
软硬适用且达到国家阻燃标准。
内部框架采用隼卯结构
独立袋装蛇形弹簧结构

图纸名称 Drawing Name :

阅览椅



图号 :
Dwg NO

ZY-9

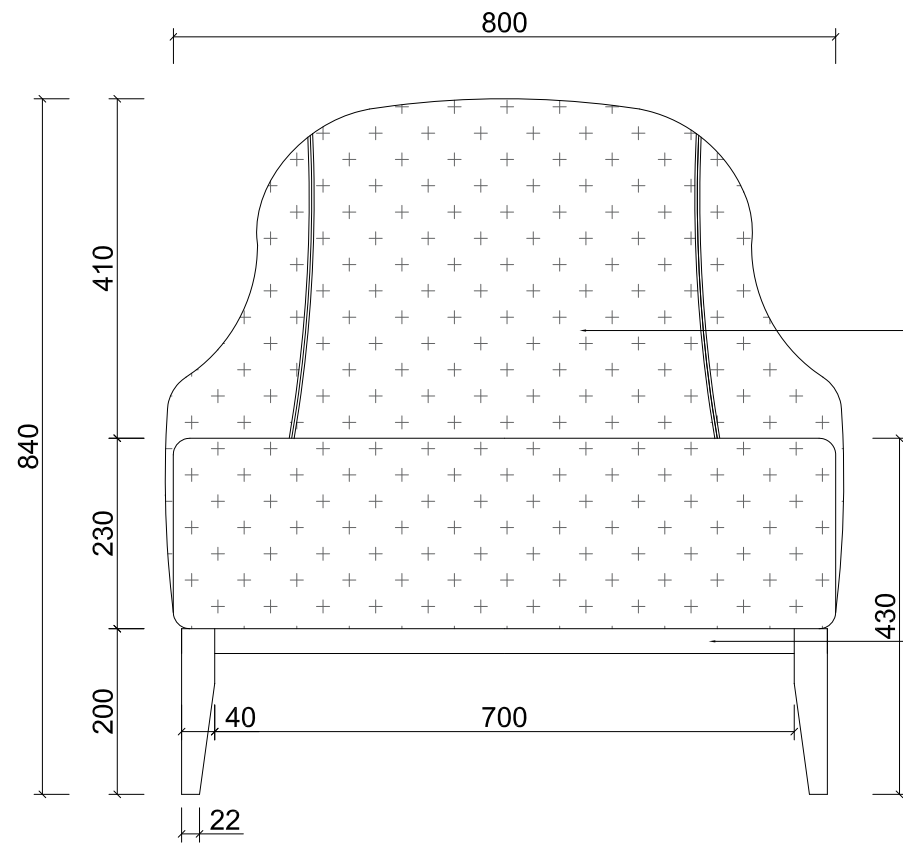

优质面料。
采用PV高能万泰牌发泡海棉
由硬.中.软三层贴合
软硬适用且达到国家阻燃标准。
内部框架采用隼卯结构
独立袋装蛇形弹簧结构

橡胶木实木腿

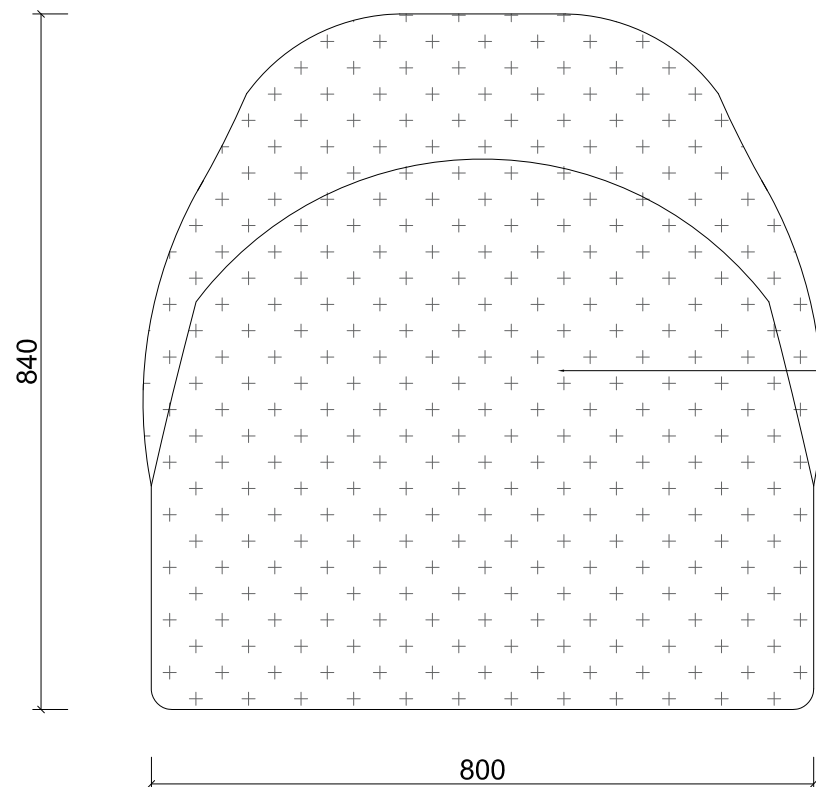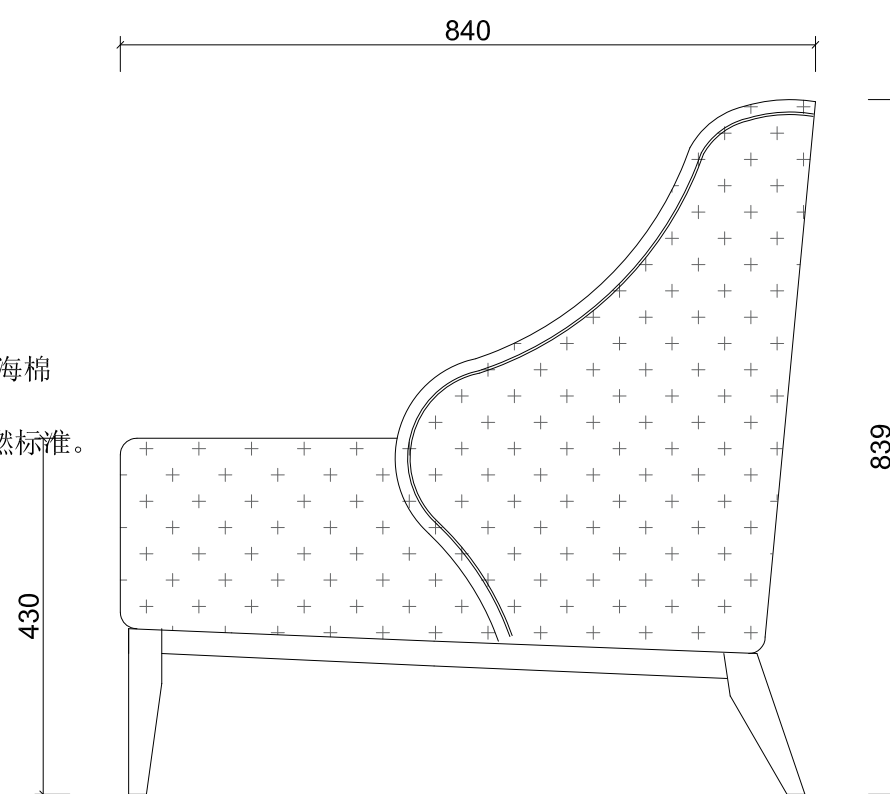



优质面料。
采用PV高能万泰牌发泡海棉
由硬.中.软三层贴合
软硬适用且达到国家阻燃标准。
内部框架采用隼卯结构
独立袋装蛇形弹簧结构

图纸名称 Drawing Name :

休闲沙发


图号 :
Dwg NO

ZY-10

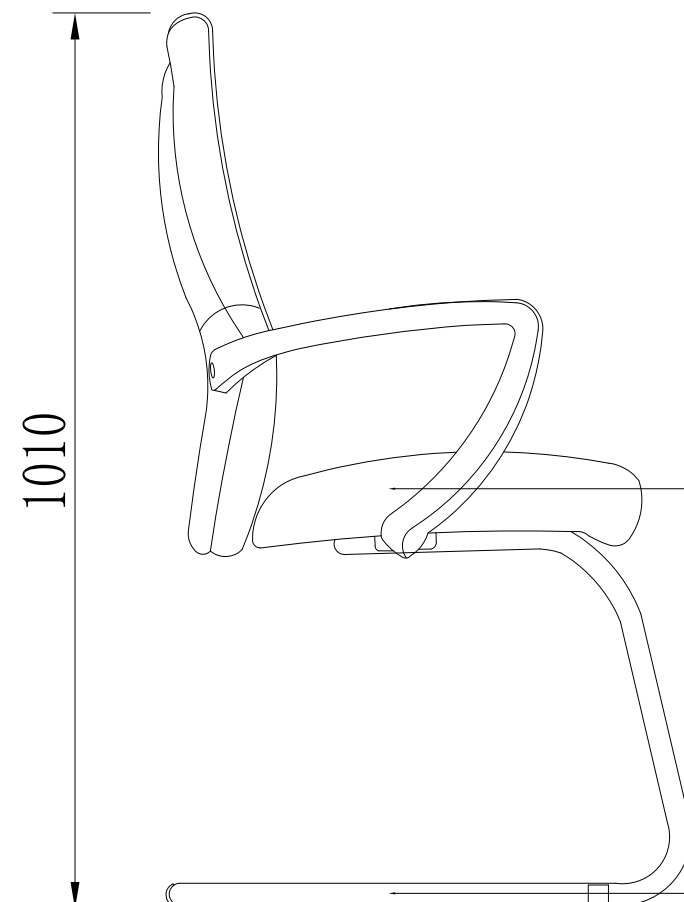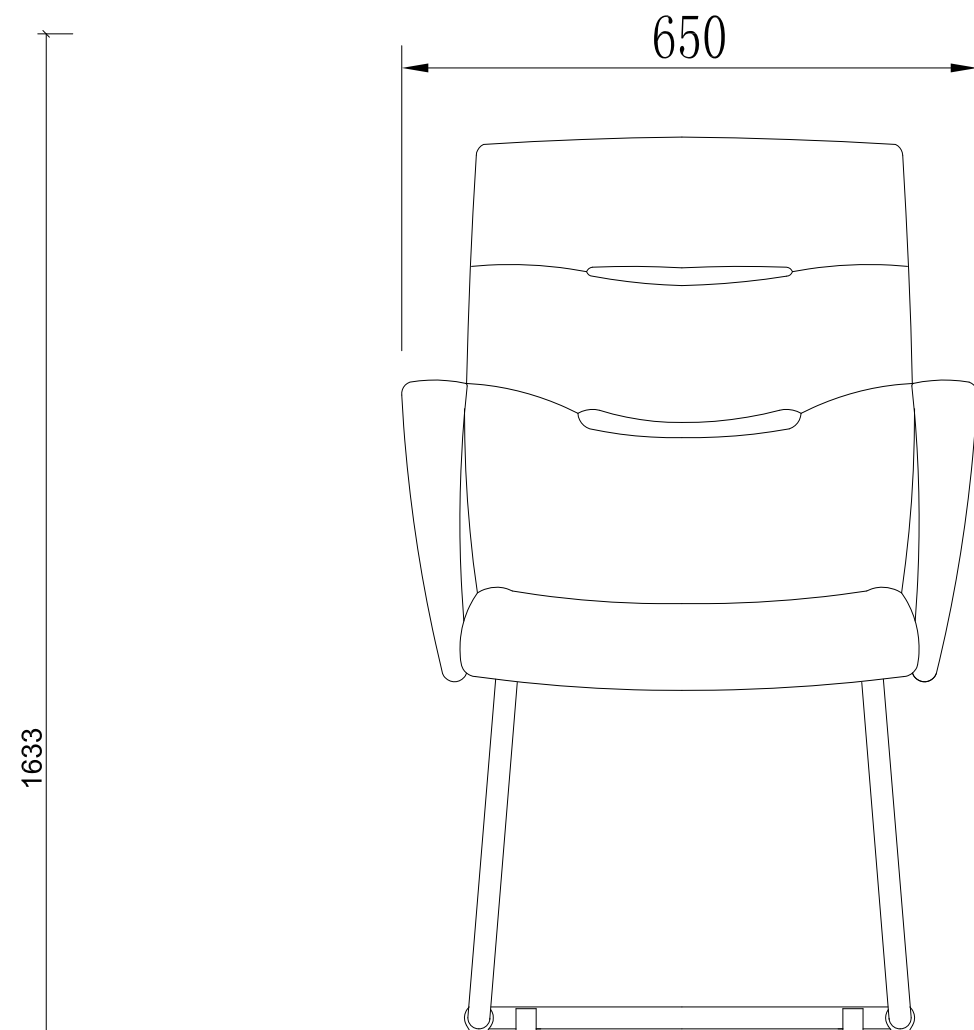

优质生态皮料。
采用**PV**高能万泰牌发泡海棉
由硬.中.软三层贴合
软硬适用且达到国家阻燃标准。
内部框架采用隼卯结构
独立袋装蛇形弹簧结构

电镀弓形脚
臂厚1.2mm

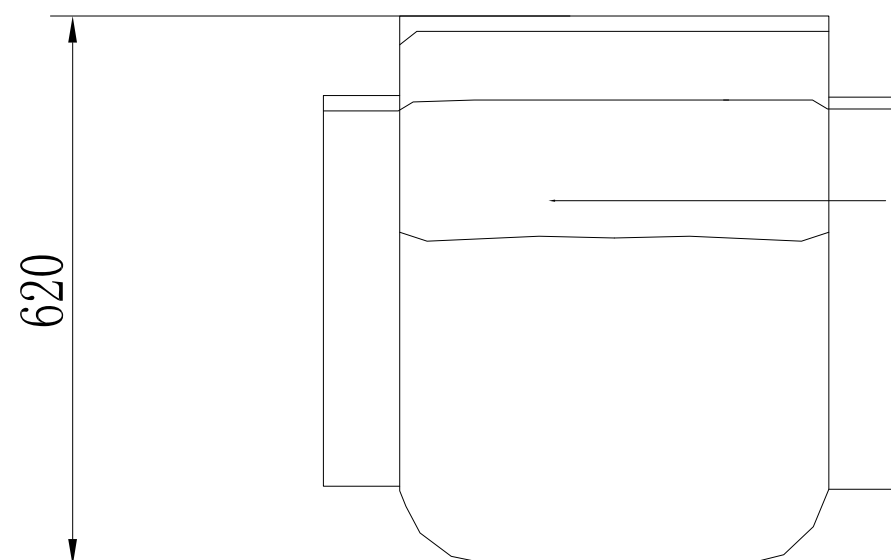



优质面料。
采用**PV**高能万泰牌发泡海棉
由硬.中.软三层贴合
软硬适用且达到国家阻燃标准。
内部框架采用隼卯结构
独立袋装蛇形弹簧结构

图纸名称 Drawing Name :

办公椅
服务椅

图号 :
Dwg NO

ZY-11
ZY-10

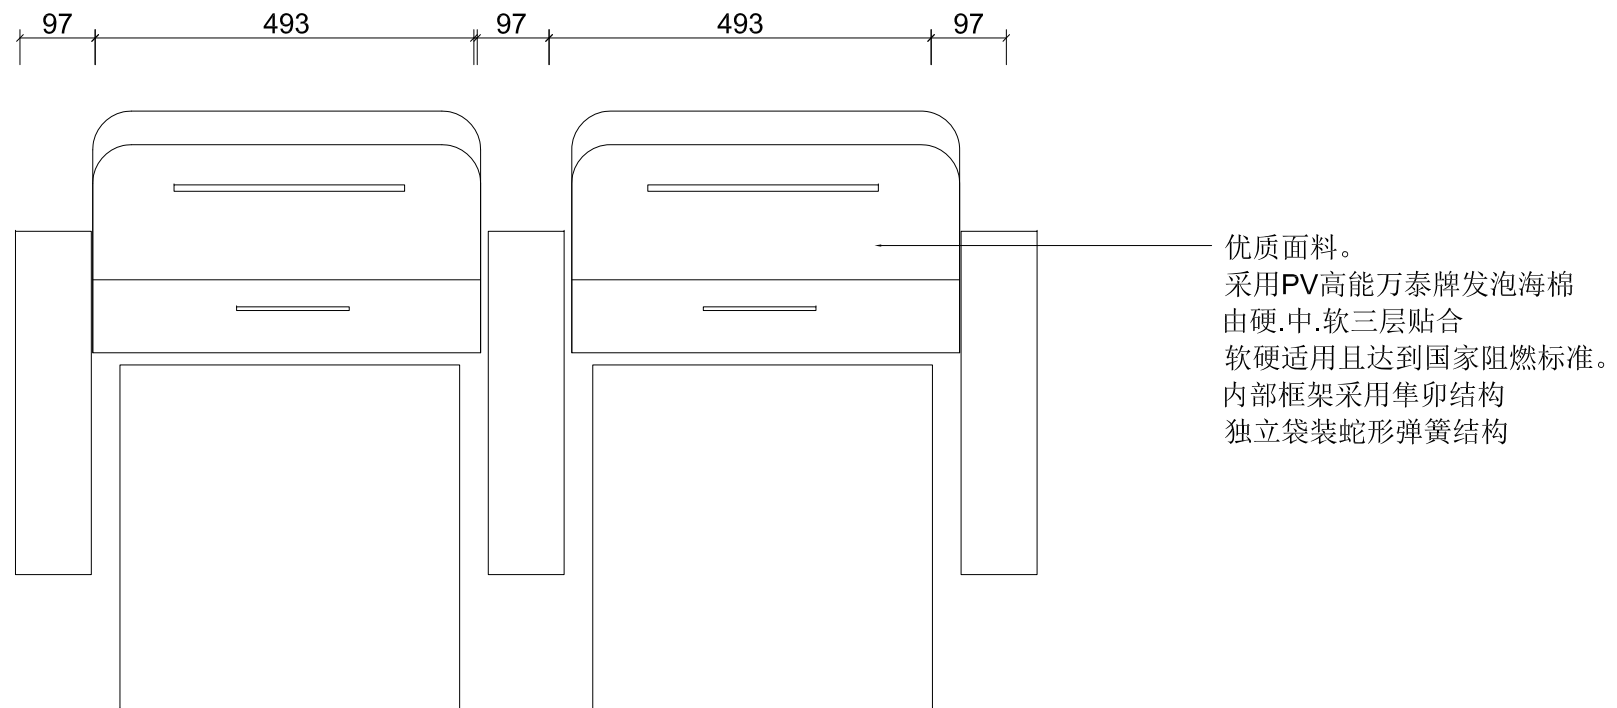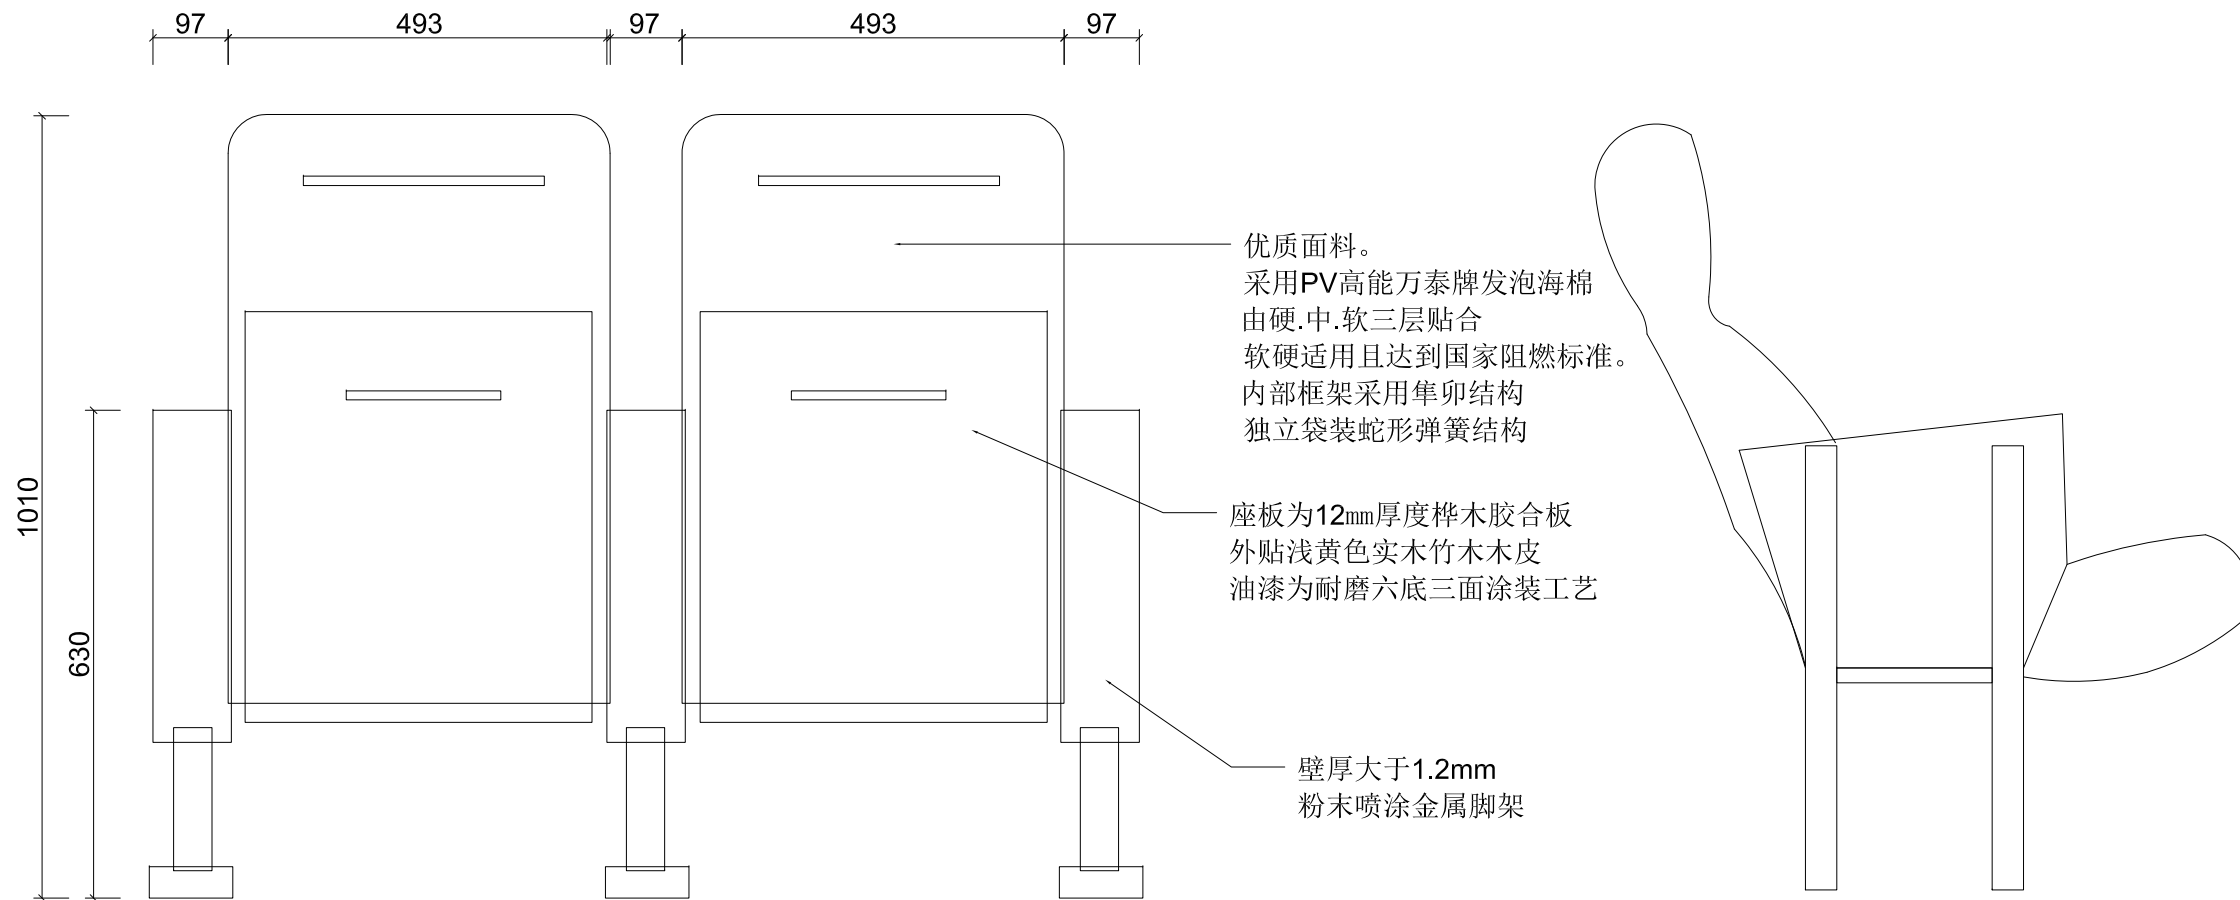


图纸名称 Drawing Name :

剧院椅

图号 :
Dwg NO

ZY-12

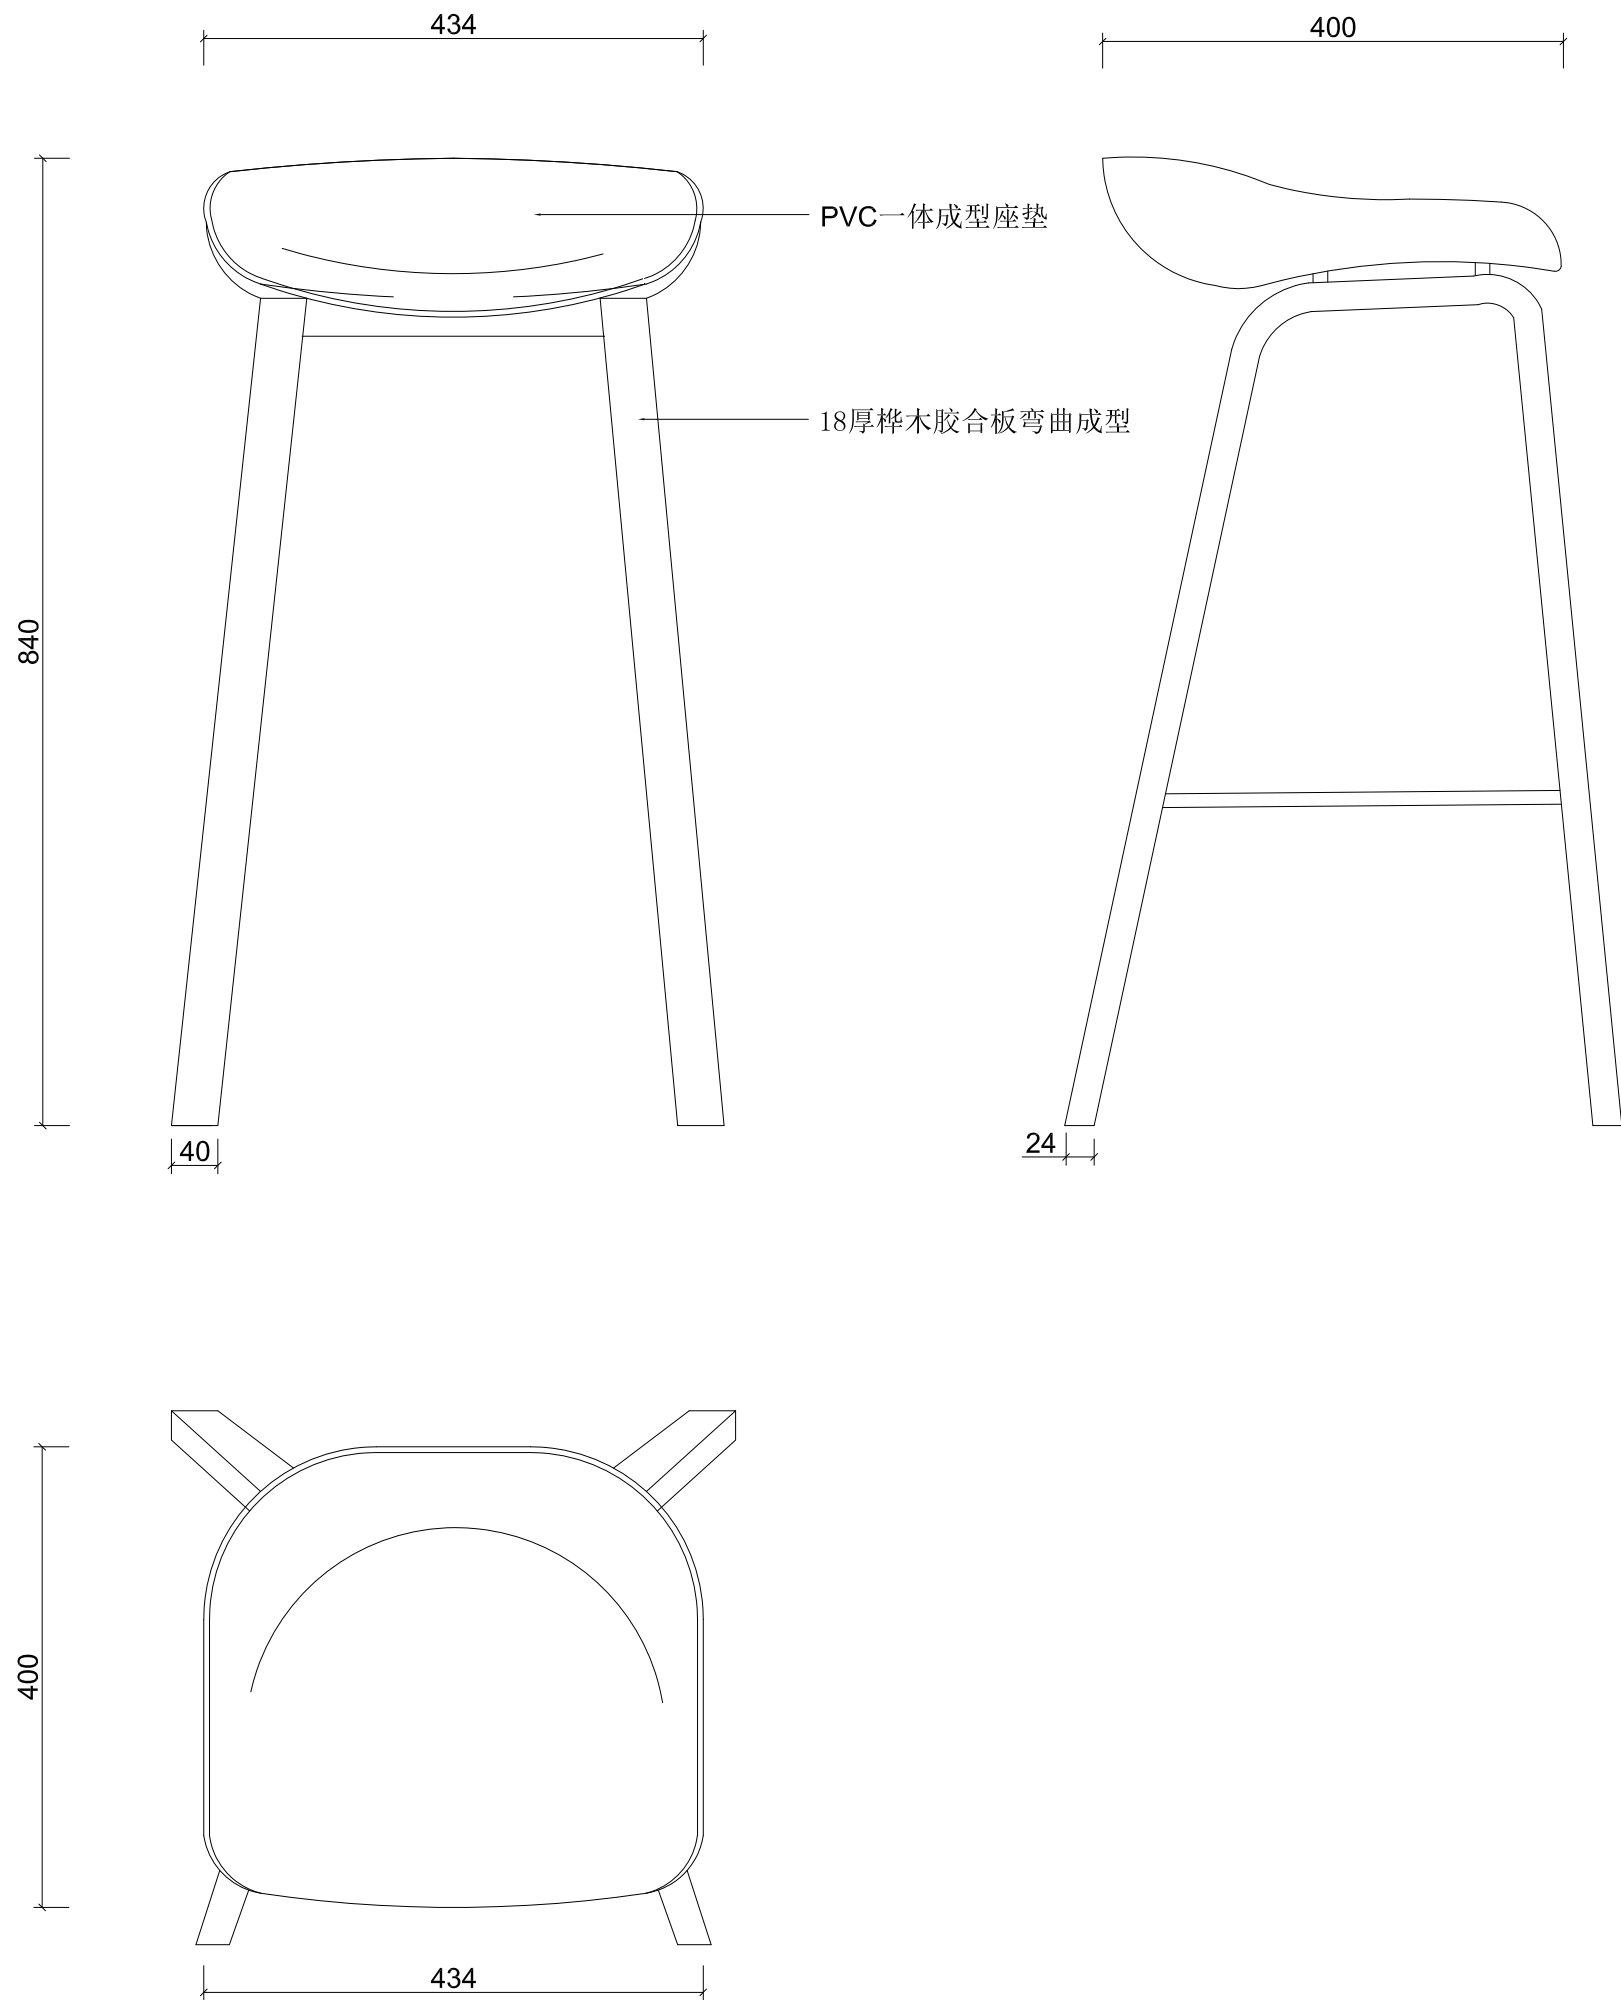


图纸名称 Drawing Name :

员工椅



图号 :
Dwg NO

ZY-9

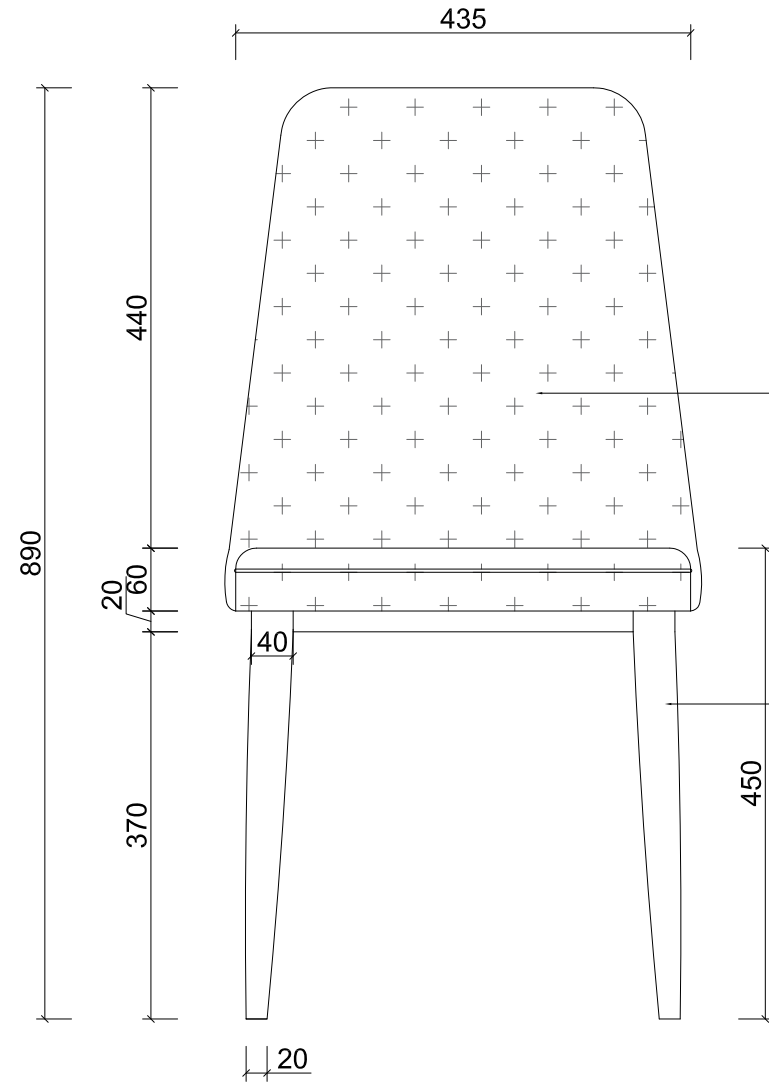

优质面料。
采用**PV**高能万泰牌发泡海棉
由硬.中.软三层贴合
软硬适用且达到国家阻燃标准。
内部框架采用隼卯结构
独立袋装蛇形弹簧结构

橡胶木实木腿

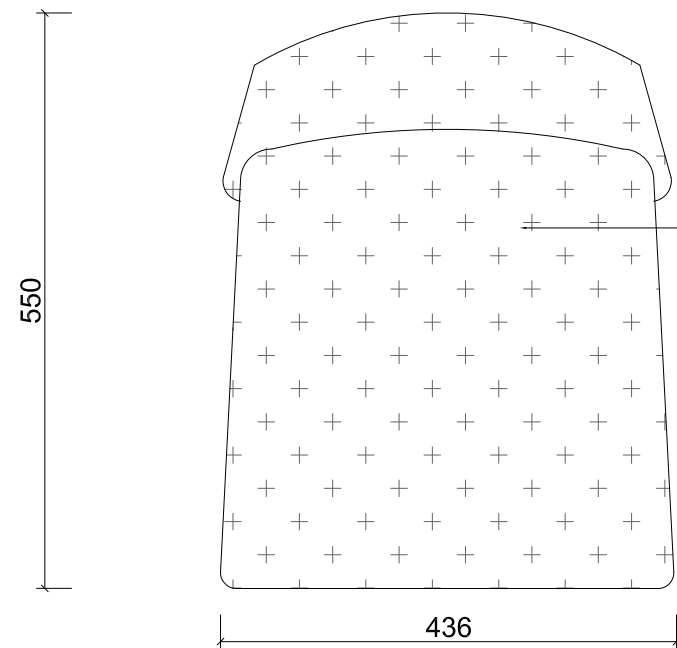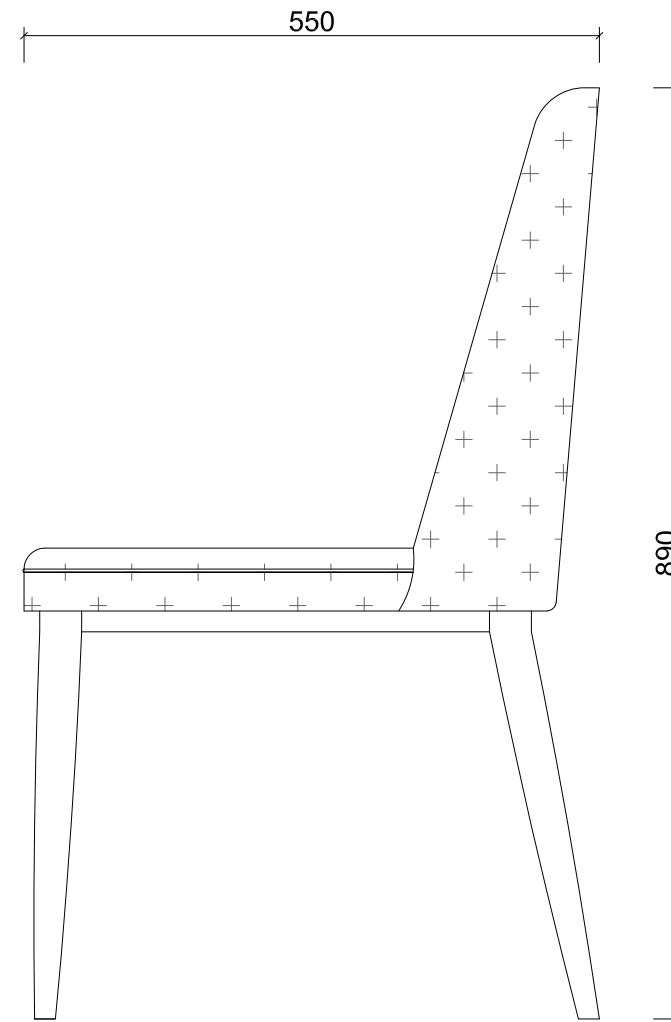


优质面料。
采用**PV**高能万泰牌发泡海棉
由硬.中.软三层贴合
软硬适用且达到国家阻燃标准。
内部框架采用隼卯结构
独立袋装蛇形弹簧结构

图纸名称 Drawing Name :

餐椅



图号 :
Dwg NO

ZY-10

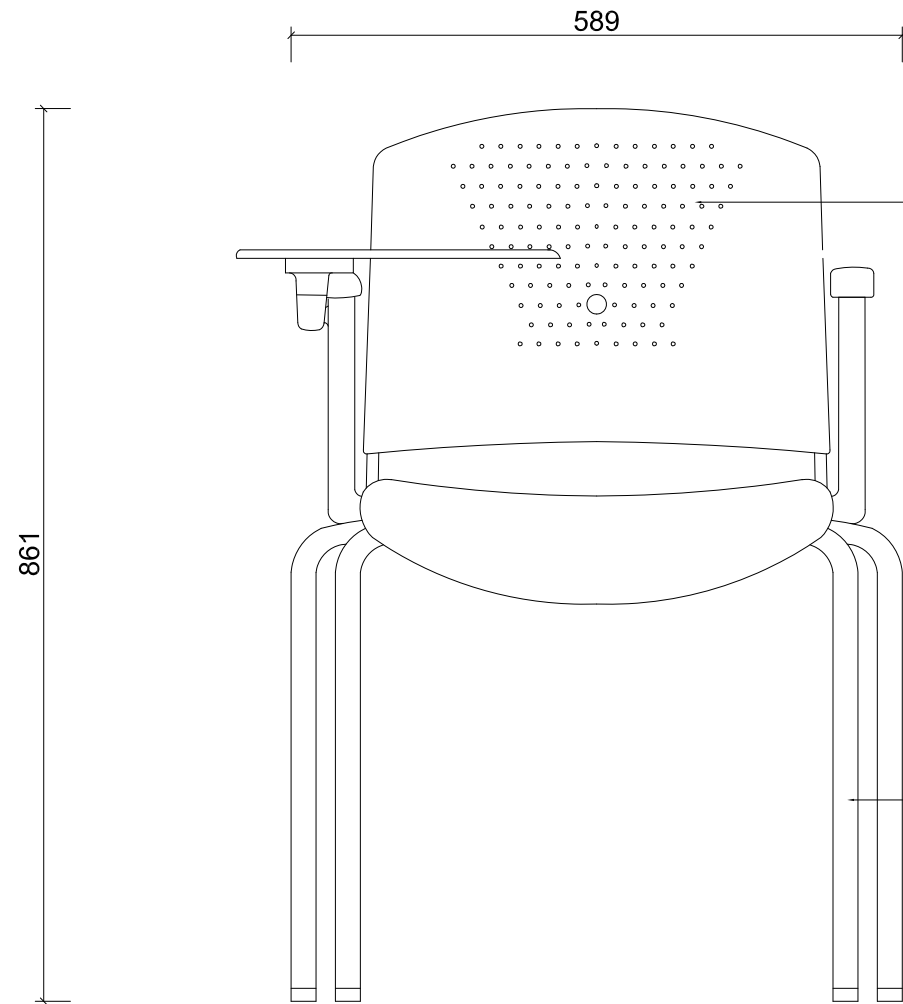

优质面料。
采用PV高能万泰牌发泡海棉
由硬.中.软三层贴合
软硬适用且达到国家阻燃标准。

电镀交叉金属脚
臂厚1.2mm


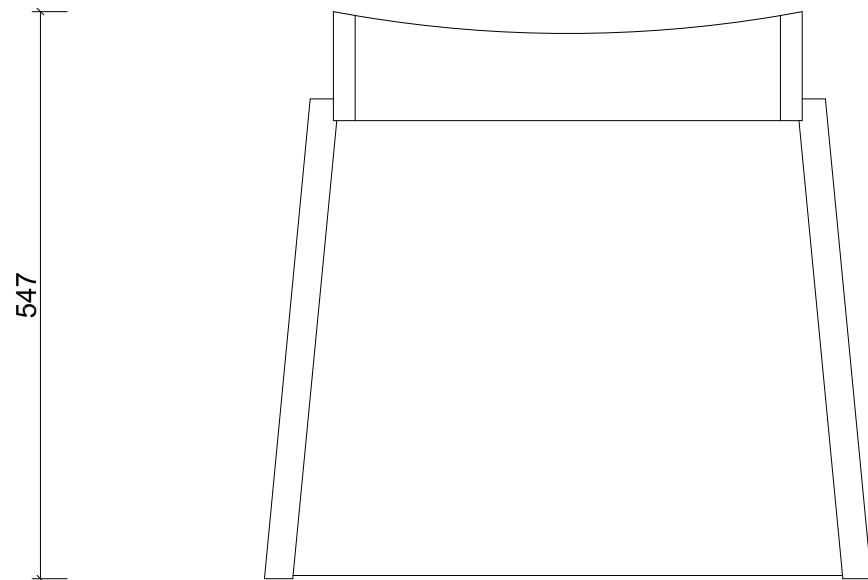
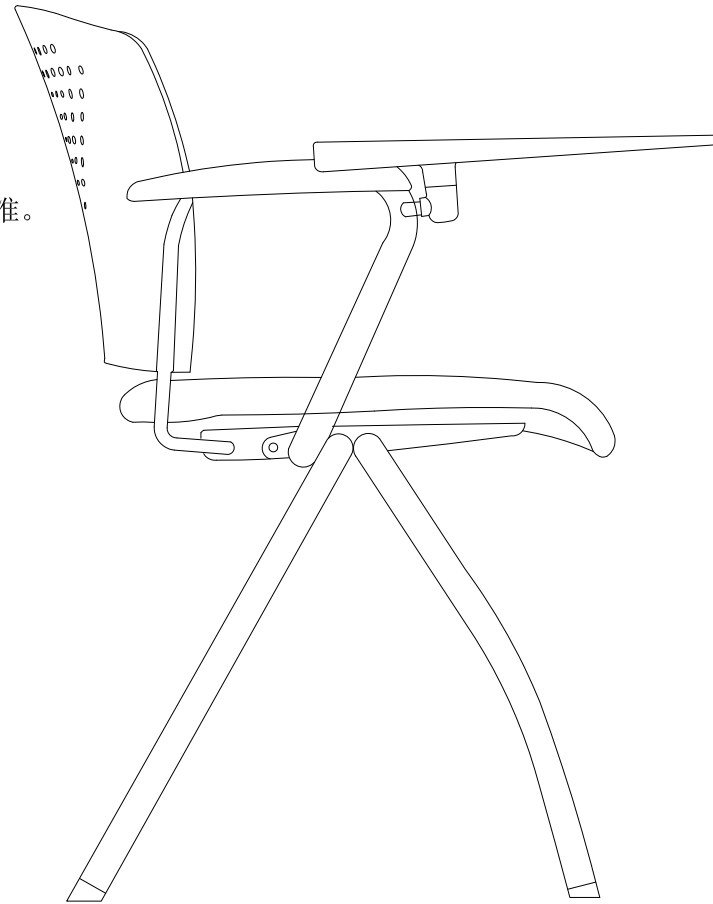


图纸名称 Drawing Name :

培训椅

图号 :
Dwg NO

ZY-11

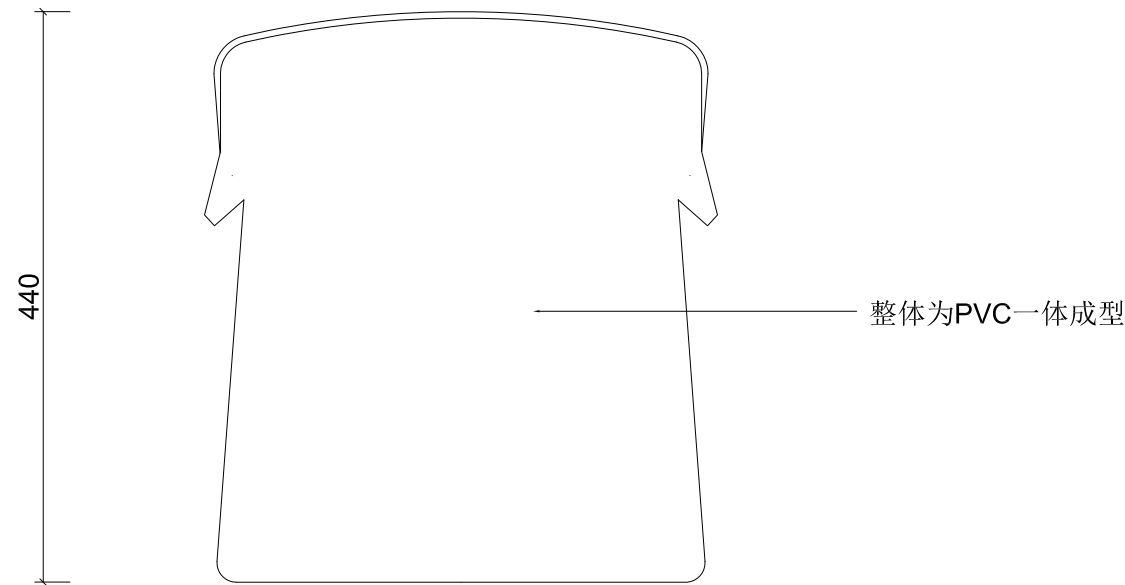
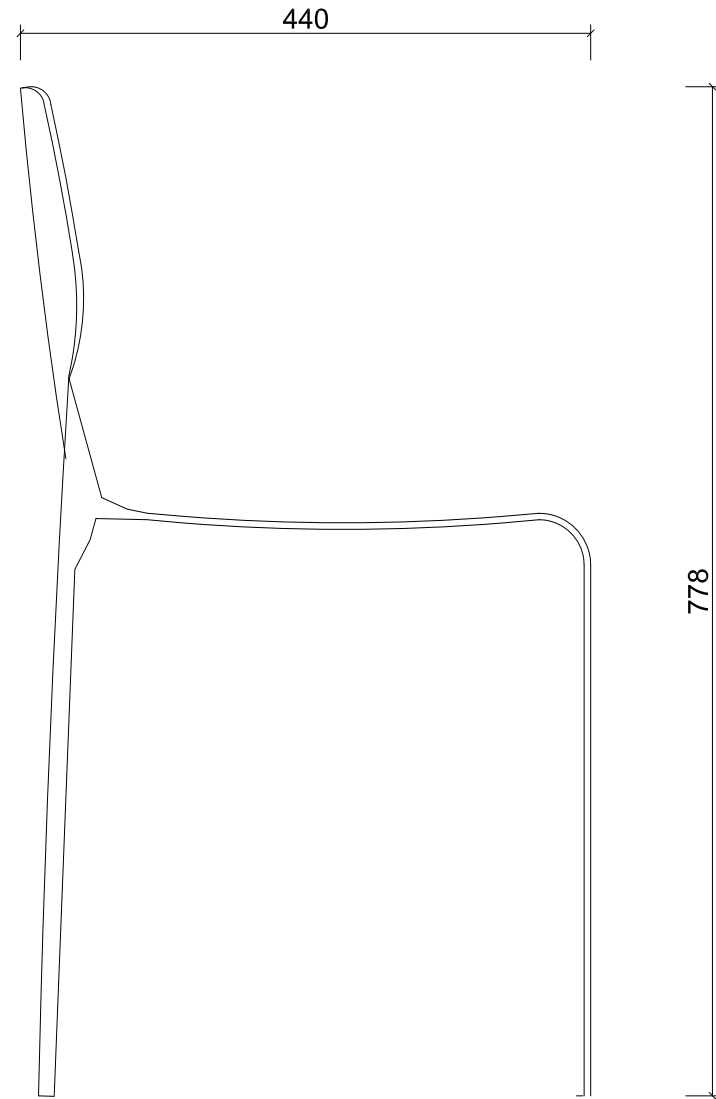
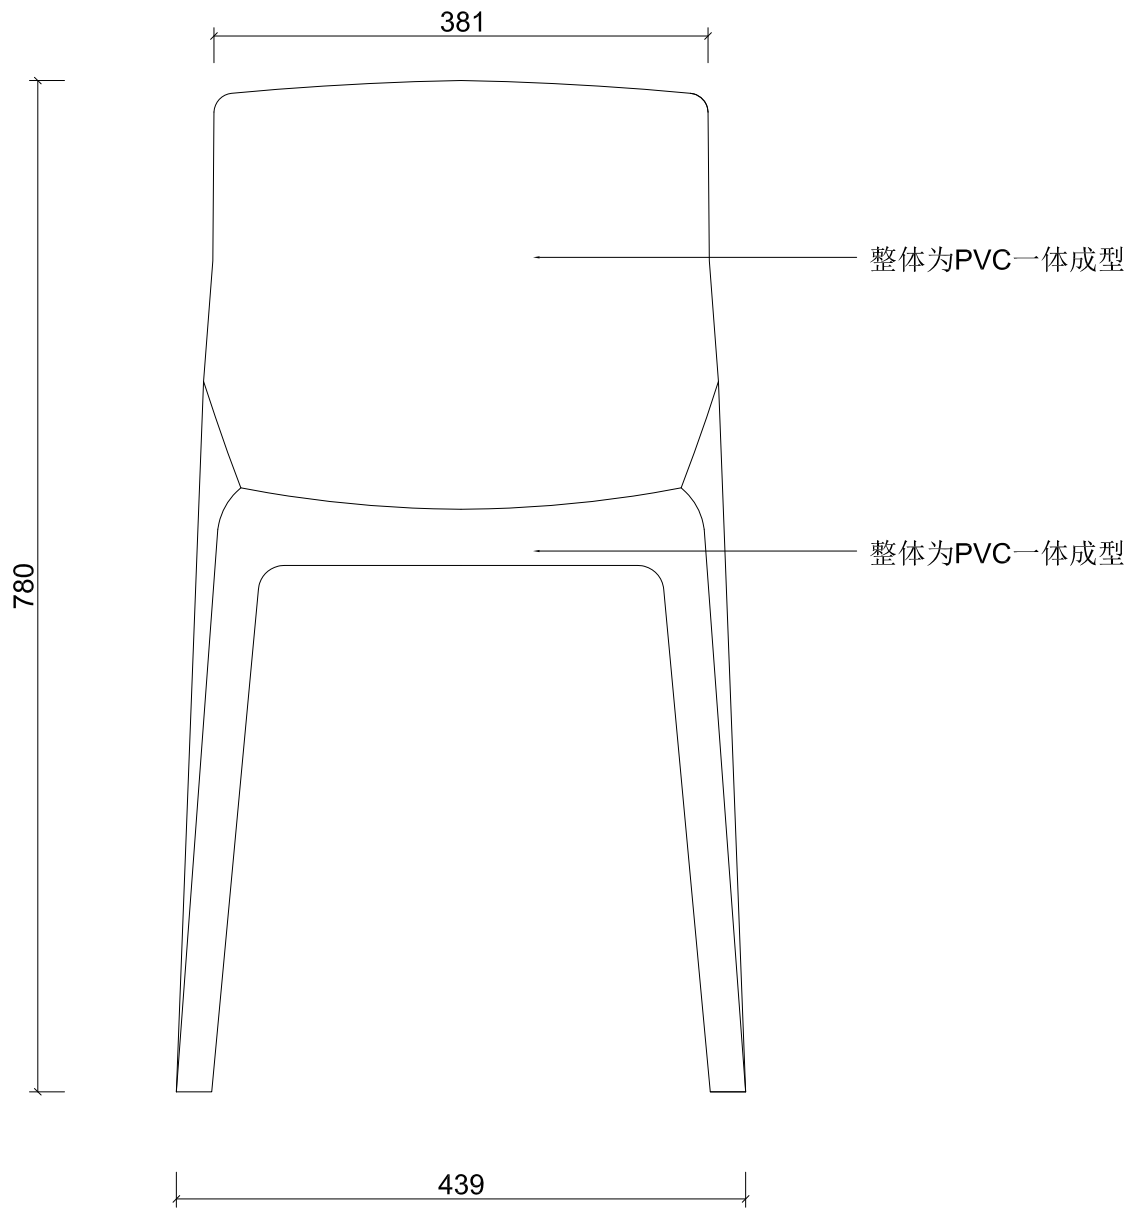


图纸名称 Drawing Name :

洽谈椅

图号 :
Dwg NO

ZY-12

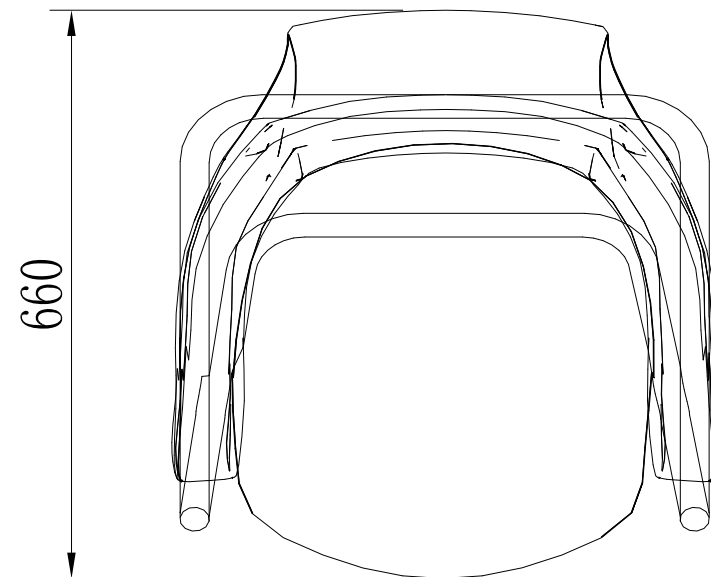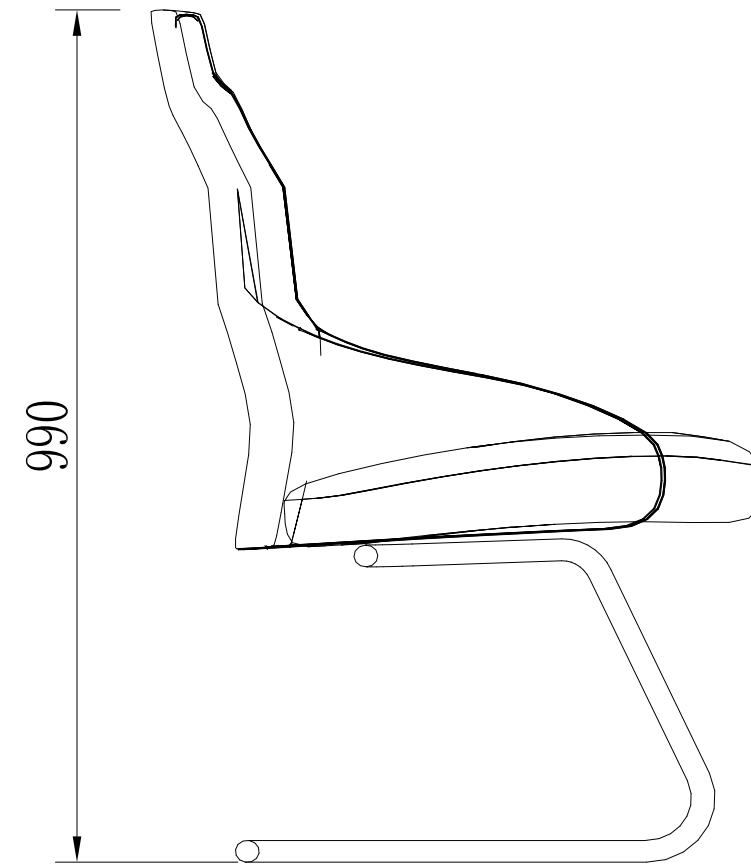
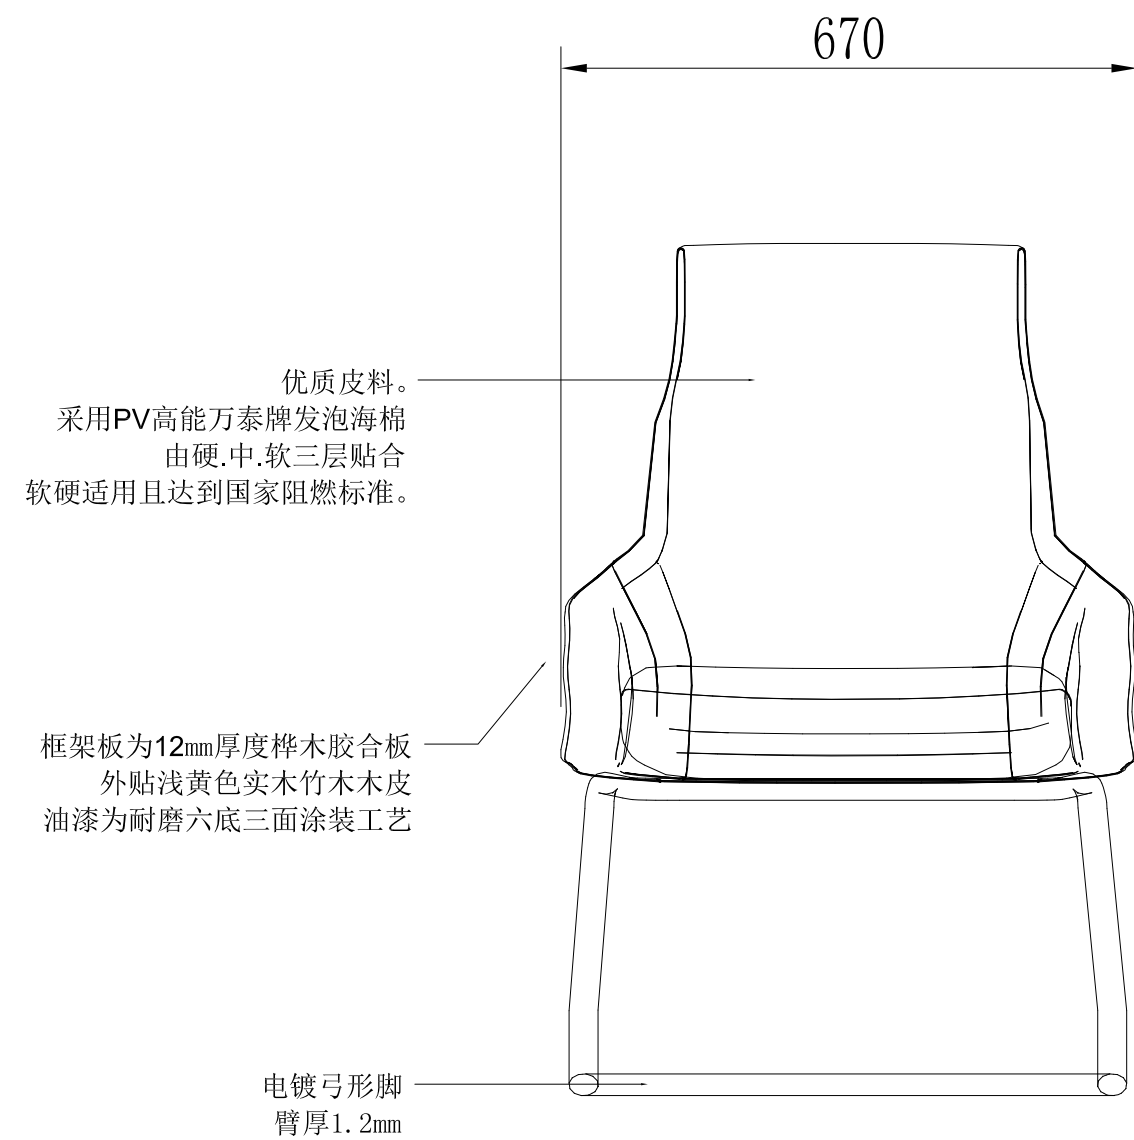


图纸名称 Drawing Name :

会议椅

图号 :
Dwg NO

ZY-13

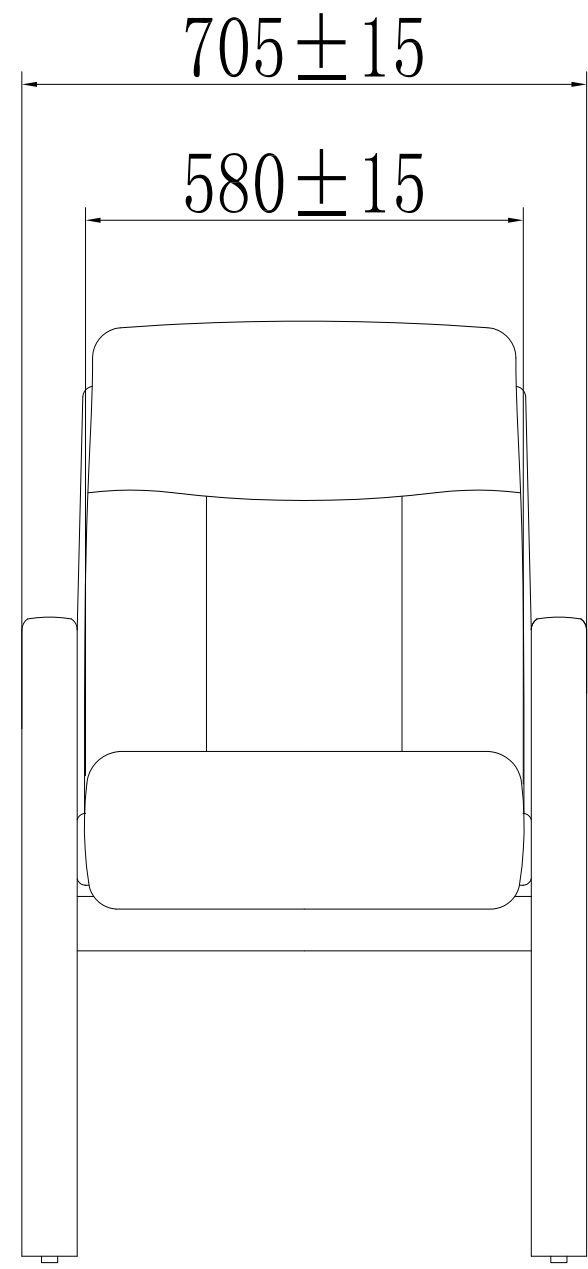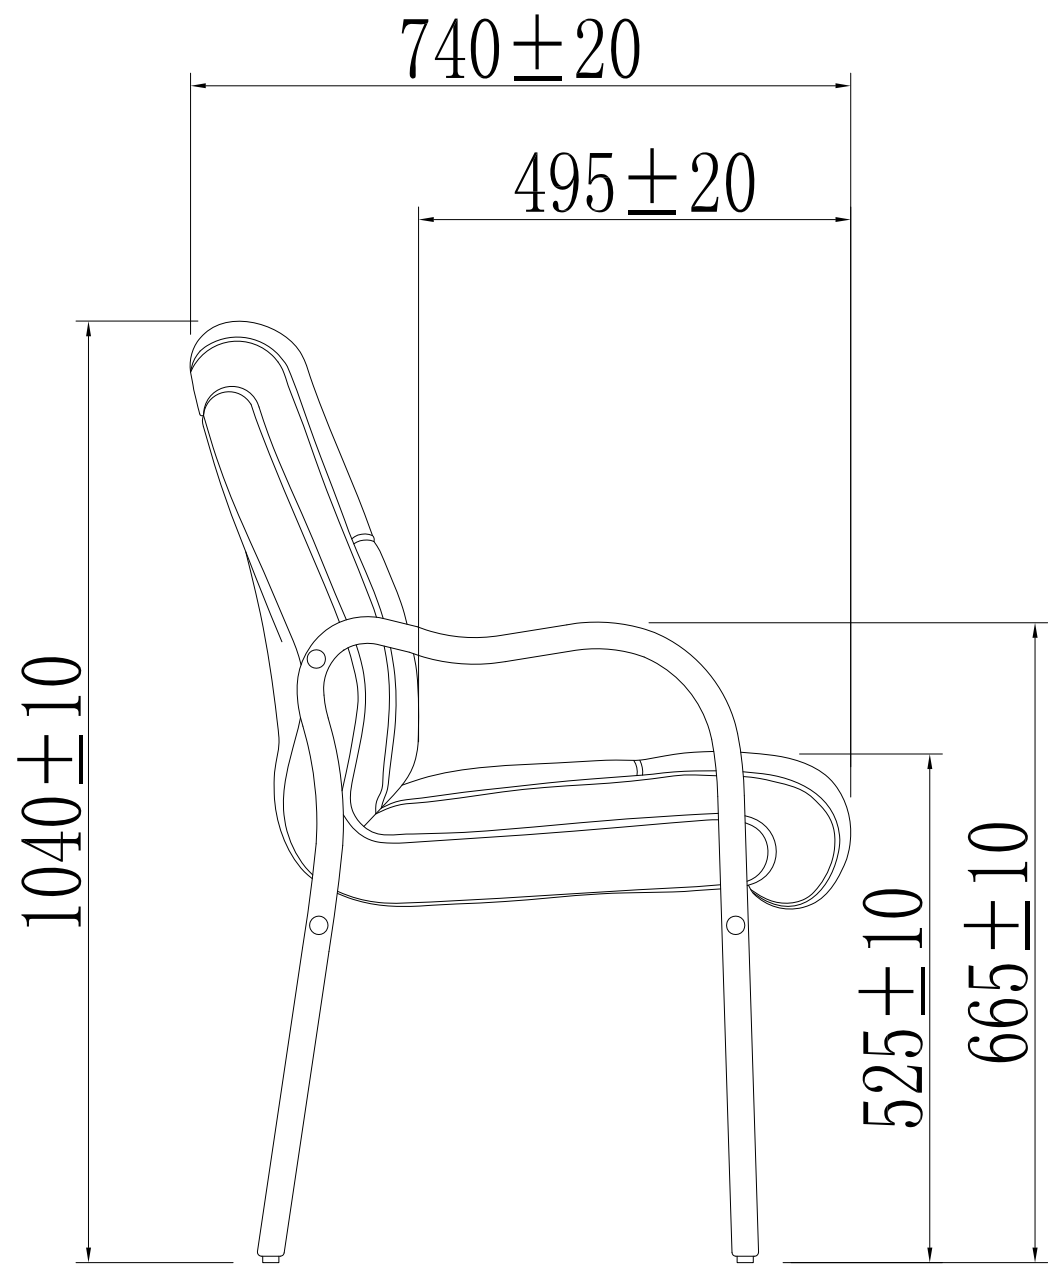


图纸名称 Drawing Name :

会议椅



图号 :
Dwg NO

ZY-13

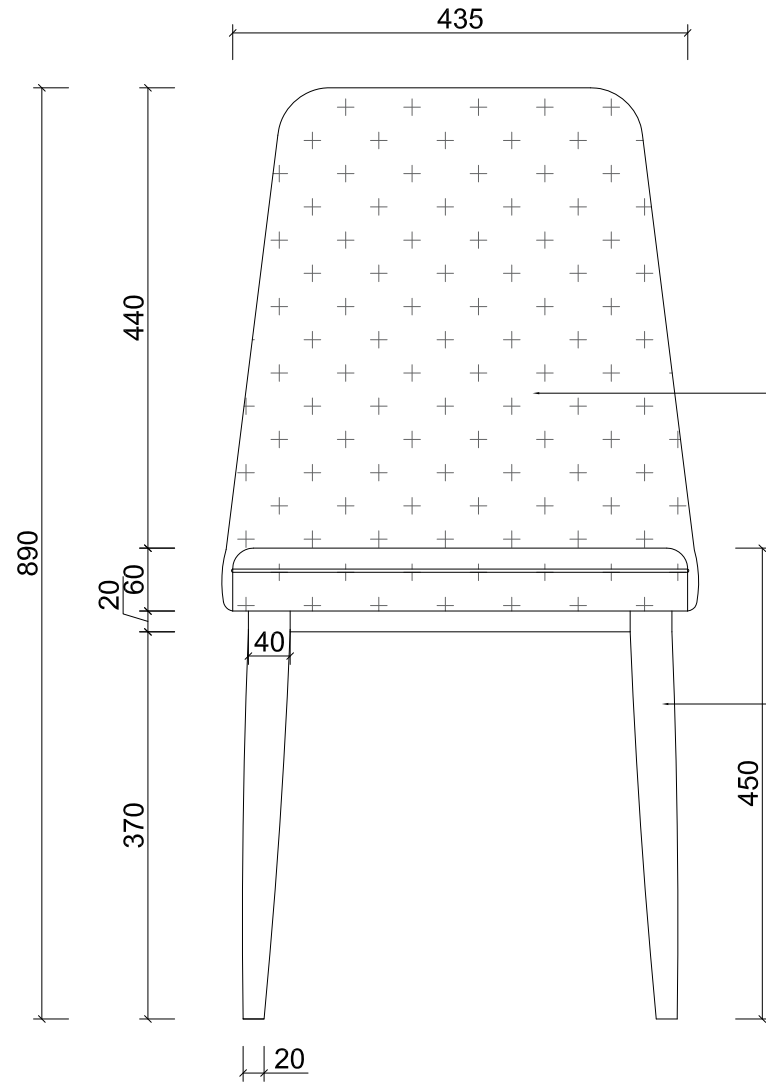

优质面料。
采用**PV**高能万泰牌发泡海棉
由硬.中.软三层贴合
软硬适用且达到国家阻燃标准。
内部框架采用隼卯结构
独立袋装蛇形弹簧结构

橡胶木实木腿

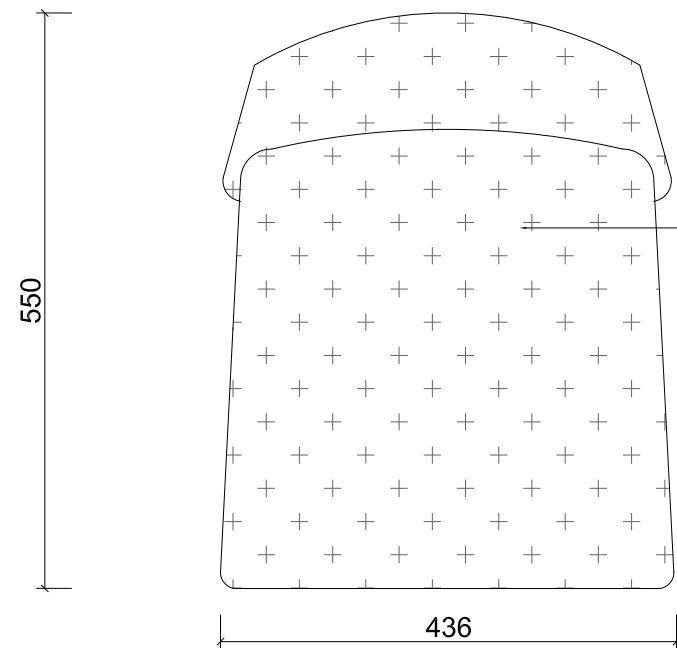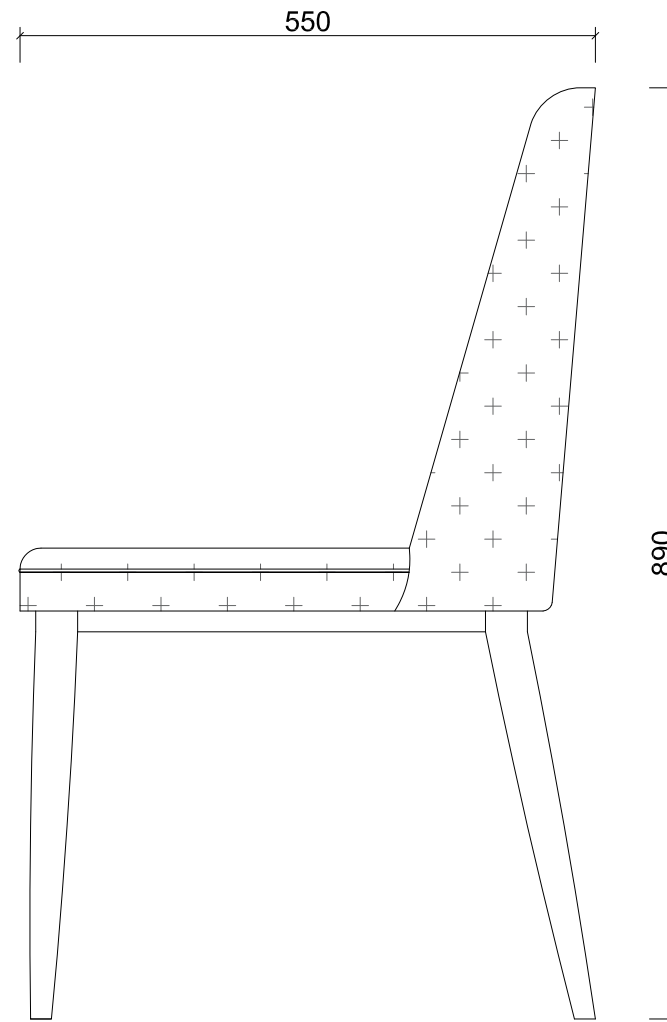




优质面料。
采用**PV**高能万泰牌发泡海棉
由硬.中.软三层贴合
软硬适用且达到国家阻燃标准。
内部框架采用隼卯结构
独立袋装蛇形弹簧结构

图纸名称 Drawing Name :

休息椅

图号 :
Dwg NO

ZY-15

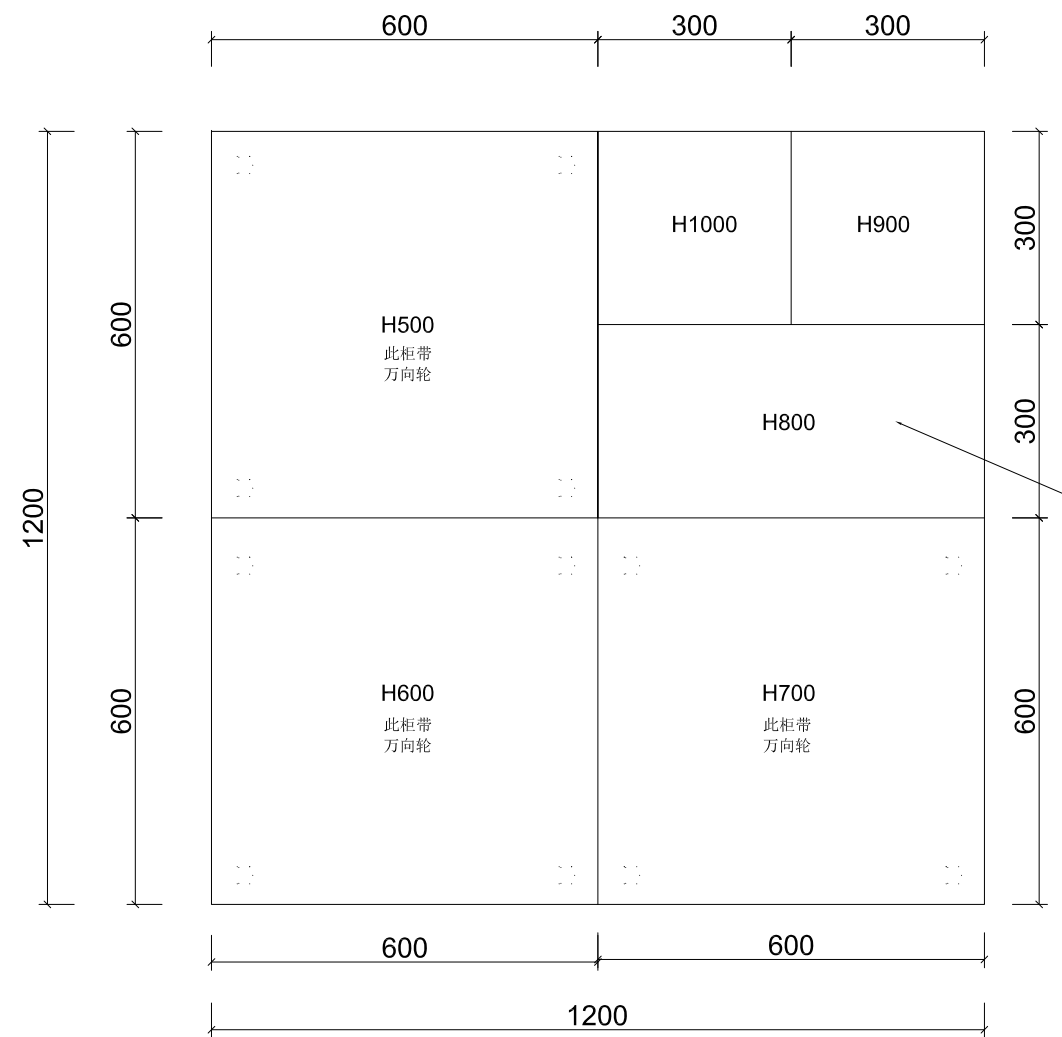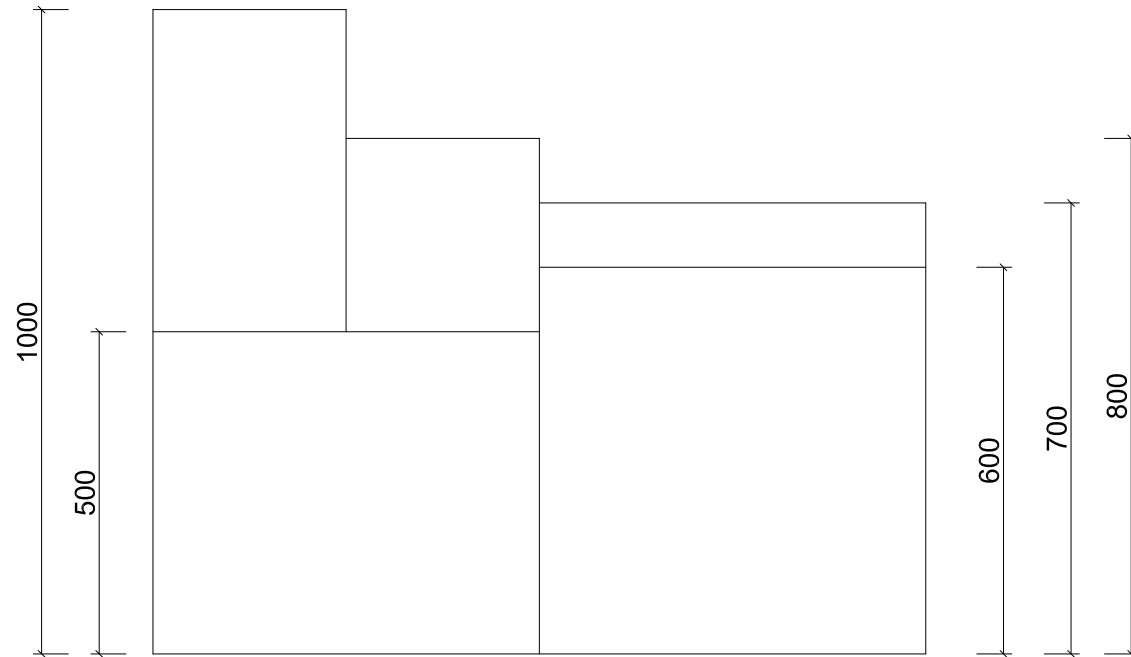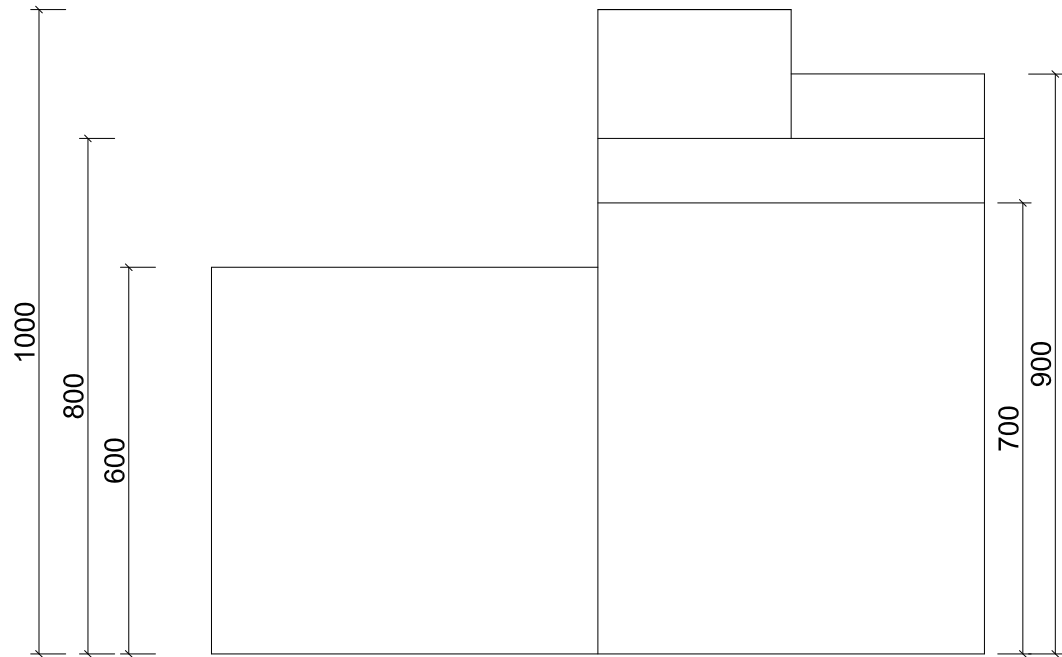





整体为18mm厚度桦木胶合板
外贴浅黄色实木竹木木皮
油漆为耐磨六底三面涂装工艺

图纸名称 Drawing Name :

可移动展台

图号 :
Dwg NO

QT-1

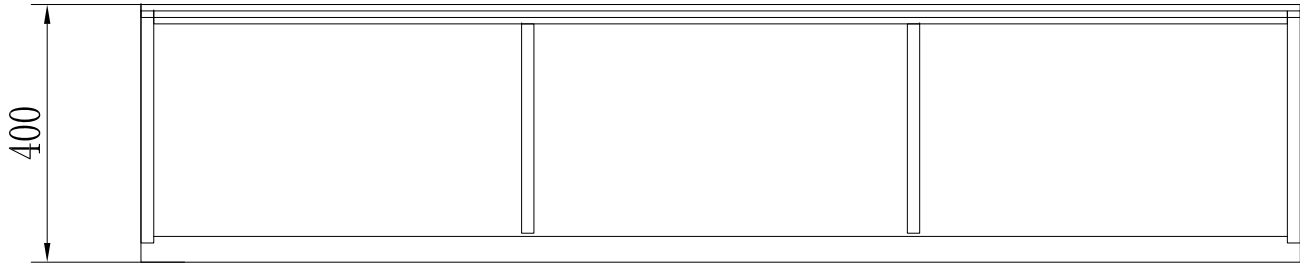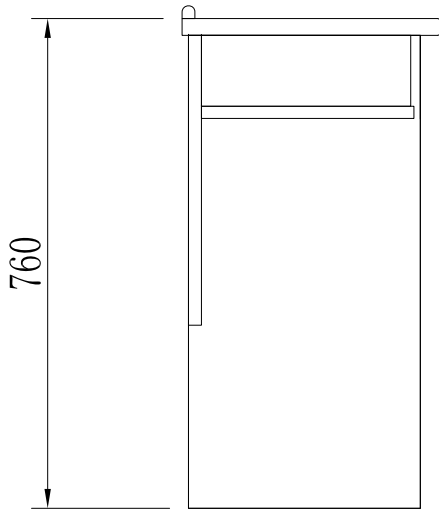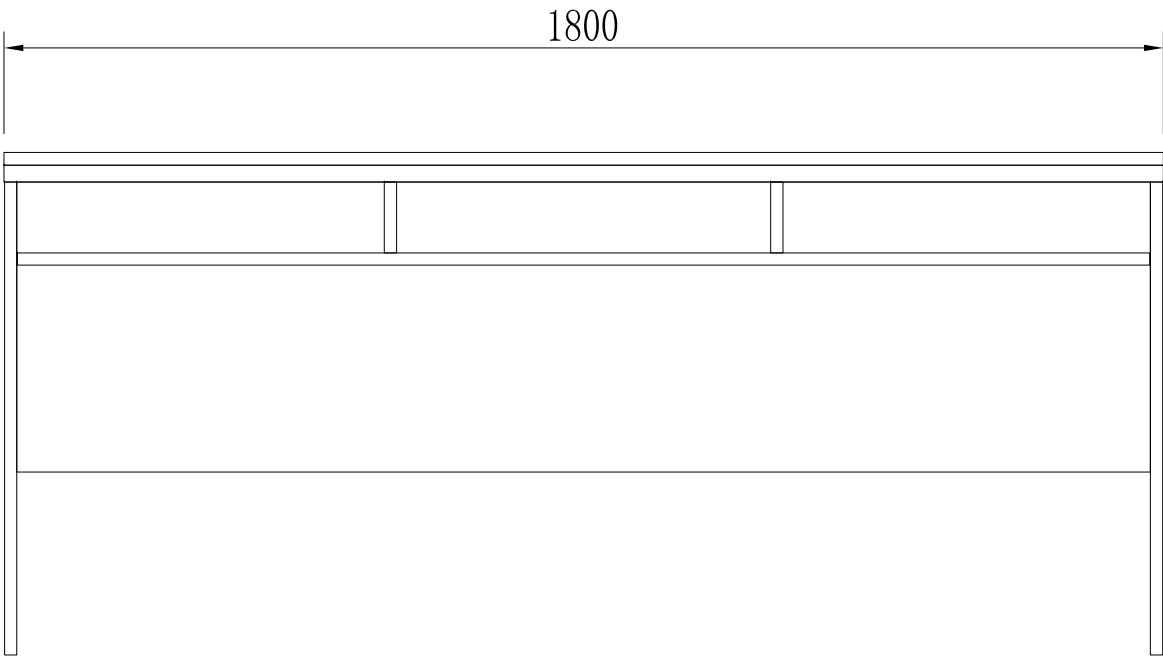
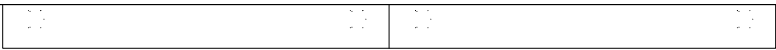


图纸名称 Drawing Name :

可移动展台

图号 :
Dwg NO

QT-1

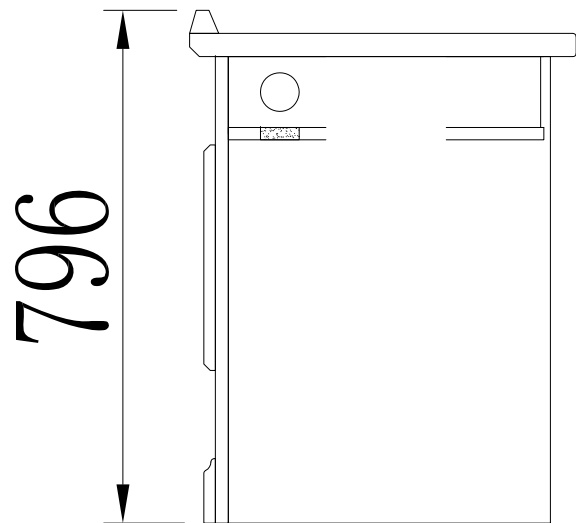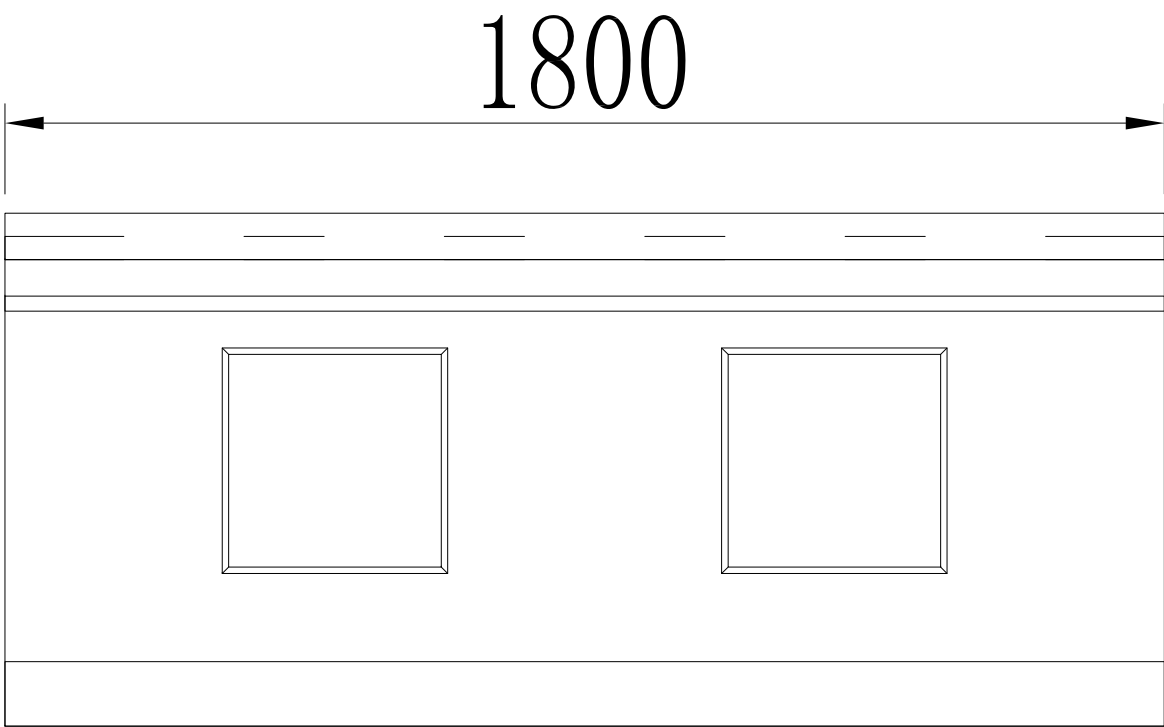

图纸名称 Drawing Name :

可移动展台

图号 :
Dwg NO

QT-1